




2019

Raport o stanie Gminy Tymbark

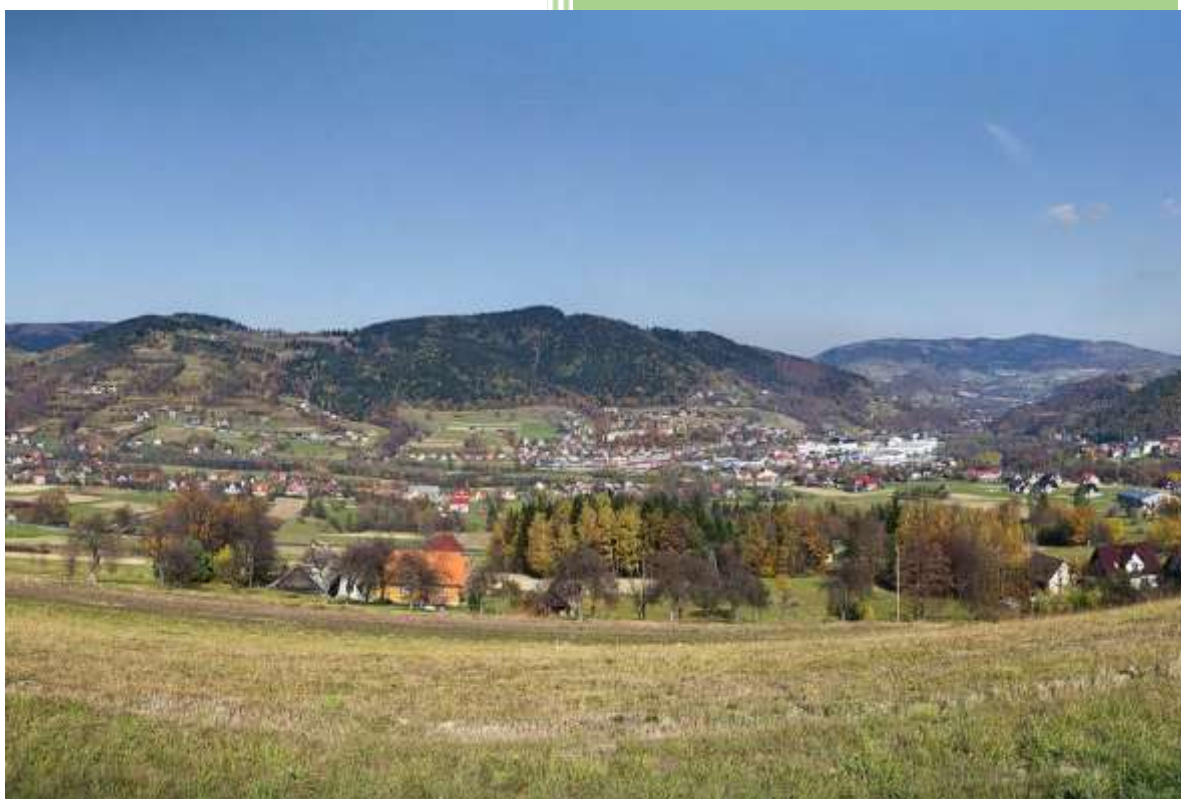

Tymbark, maj 2020 rok

SPIS TREŚCI:

I Wstęp	2
II Ogólna charakterystyka gminy	3
III Informacje finansowe i inwestycje	8
3.1 Sytuacja finansowa gminy	8
3.2 Wykonanie wydatków inwestycyjnych w 2019 roku	14
IV Gospodarka nieruchomościami	20
4.1 Informacje o stanie mienia komunalnego	20
4.2 Gospodarka lasami mienia komunalnego	25
V Realizacja polityk, programów i strategii	27
5.1 Strategia Rozwoju Gminy Tymbark na lata 2015–2022	27
5.2 Studium uwarunkowań i kierunków zagospodarowania przestrzennego gminy	28
5.3 Miejscowy plan zagospodarowania przestrzennego Gminy Tymbark	29
5.4 Gminny program rewitalizacji Gminy Tymbark na lata 2017–2023	30
5.5 Program gospodarowania mieszkaniowym zasobem Gminy Tymbark na lata 2014–2020	32
5.6 Program opieki nad zwierzętami domowymi oraz zapobiegania bezdomności zwierząt na terenie Gminy Tymbark na 2019	35
5.7 Plan gospodarki niskoemisyjnej dla Gminy Tymbark	36
5.8 Strategia Integracji i Rozwiązywania Problemów Społecznych w Gminie na lata 2014–2020	37
5.9 Gminny Program Wspierania Rodziny w Gminie Tymbark na lata 2018–2020.....	39
5.10 Gminny Program Profilaktyki i Rozwiązywania Problemów Alkoholowych oraz Narkomanii na terenie Gminy Tymbark na rok 2019.....	39
5.11 Program współpracy z organizacjami pozarządowymi Gminy Tymbark na rok 2019	42
5.12 Gminny Program Przeciwdziałania Przemocy w Rodzinie oraz Ochrony Ofiar Przemocy w Rodzinie na lata 2014–2020 dla Gminy Tymbark	44
VI Realizacja uchwał Rady Gminy Tymbark	46
VII Inne istotne działania Wójta	62
7.1 Oświata i edukacja	62
7.2 Kultura i promocja gminy	67
7.3 Ochrona zabytków	73
7.4 Instytucja Kultury – Gminna Biblioteka Publiczna w Tymbarku	74
7.5 Sport i turystyka.....	78
7.6 Bezpieczeństwo w gminie	80
7.7 Współpraca partnerska.....	81
7.8 Opieka społeczna – GOPS	81
VIII Gospodarka komunalna i ochrona środowiska	87
8.1 Rozwój sieci wodociągowej i kanalizacyjnej	87
8.2 Utrzymanie czystości, porządku i zieleni na terenie gminy	88
8.3 Ochrona środowiska, gospodarka odpadami oraz utylizacja wyrobów azbestowych.....	89
8.4 Stan infrastruktury drogowej	91
IX Administracja Samorządowa	92

I. WSTĘP

Raport o stanie Gminy Tymbark został sporządzony na podstawie art. 28aa ustawy o samorządzie gminnym. Organ wykonawczy gminy ma obowiązek przedstawienia radzie raportu o stanie gminy do dnia 31 maja 2020 roku.

Raport obejmuje podsumowanie działalności Wójta Gminy Tymbark w 2019 roku, w szczególności realizację polityk, programów i strategii oraz uchwał organu stanowiącego. Jest zestawieniem najważniejszych danych o naszym samorządzie. To kompendium wiedzy o sytuacji w Gminie Tymbark. W raporcie zawarte zostały dane, przedstawiające zakres funkcjonowania instytucji wydatkujących środki z budżetu Gminy Tymbark.

Raport zawiera informacje z następujących obszarów tematycznych Gminy: demografię, finanse, sprawy społeczne, warunki życia mieszkańców (w tym wodociągi, kanalizacja, drogi, ochrona środowiska, gospodarka odpadami, utrzymanie czystości) oświata, kultura i zabytki, sport, turystyka i bezpieczeństwo publiczne.

Dokument został przygotowany na podstawie twardych danych. Nie stanowi oceny i brak w nim komentarzy na temat poszczególnych działań. Chcemy pokazać fakty przedstawione w czytelny sposób, tak aby to czytelnik mógł wyrobić sobie opinię o stanie samorządu.

Informacje zebrane i przedstawione w niniejszym dokumencie pochodzą z wielu źródeł i są wynikiem pracy szerokiego grona osób.

Paweł Ptaszek
Wójt Gminy Tymbark

II. OGÓLNA CHARAKTERYSTYKA GMINY

Gmina Tymbark zlokalizowana jest w centralnej części Beskidu Wyspowego, w kotlinie górskiej między Łopieniem, Żezowem i Górą Paproć. Położona jest w zlewni górnej Wisły i w całości znajduje się w zlewni rzeki Łososiny, lewostronnego dopływu Dunajca. Miejscowość Tymbark leży na wysokości 427 m n.p.m., w odległości 10 km od Limanowej, 33 km od Nowego Sącza, 20 km od Mszany Dolnej i 78 km od Krakowa.

Okolice Gminy Tymbark leżą w grupie górskiej o urozmaiconej rzeźbie terenu i dobrych warunkach klimatycznych, wyróżniają się wspaniałymi walorami krajobrazowymi oraz zabytkami sztuki, przyrody, do tych drugich należy między innymi: kompleks zabytkowych drzew rosnących w parku podworskim, pomnik przyrody „Dąb szypułkowy JAN” rosnący we wsi Zamieście, ponad to południowa część gminy wchodzi w skład Południowomałopolskiego Obszaru Chronionego Krajobrazu. Na terenie Gminy Tymbark znajduje się wiele potoków i strumieni górskich. Klimat gminy jest klimatem górskim, a jej bogactwem lasy, w których przeważa jodła, świerk, sosna i buk. Lasy te bogate są także w faunę (sarny, lisy, dziki, zające, kuny). Przez gminę przebiegają szlaki turystyczne w tym szlak papieski i trasy rowerowe. Na terenie Gminy Tymbark znajduje się obszar NATURA 2000 zlokalizowany na dwóch odcinkach rzeki Łososina oraz na jednym odcinku potoku Słopniczanka. Obszar ten w żaden sposób nie ogranicza działań rozwojowych gminy.

Mieszkańcy gminy tworzą z mocy prawa wspólnotę samorządową. Gmina (rozumiana jako wspólnota samorządowa wraz z odpowiednim terytorium) posiada osobowość prawną, wykonuje zadania publiczne w imieniu własnym i na własną odpowiedzialność.

W stosunkach publicznoprawnych Gminę Tymbark reprezentuje Wójt Gminy, który wykonuje uchwały Rady Gminy, realizuje zadania gminy wynikające z przepisów prawa i nadzoruje bieżące sprawy gminy. Wójt Gminy wykonuje zadania przy pomocy urzędu gminy, którego jest kierownikiem oraz spółki komunalnej, wobec której pełni funkcję Walnego Zgromadzenia Wspólników i jednostek organizacyjnych gminy. Sprawami związanymi ze sprawowaniem bezpośredniego nadzoru nad pracą urzędu gminy zajmuje się Sekretarz Gminy, natomiast zakres zadań związanych z gospodarką finansową Gminy Tymbark oraz realizacją budżetu należy do Skarbnika Gminy.

Gmina Tymbark jest gminą wiejską. Siedziba władz gminnych mieści się na terenie wsi Tymbark. Powierzchnia Gminy wynosi 32,7 km², co stanowi 3,44% powierzchni powiatu limanowskiego. Powierzchnie poszczególnych jednostek administracyjnych przedstawiają się następująco:

Lp.	Nazwa wsi	Powierzchnia w ha	% udział
1.	Tymbark	877,47	26,9
2.	Podłopień	1213,45	37,2
3.	Piekiełko	355,42	10,9
4.	Zawadka	340,15	10,4
5.	Zamieście	477,94	14,6
	OGÓLEM	3264,43	100,0

Obszar gminy zamieszkiwało na dzień 31 grudnia 2019 r. 6 598 osób w 5 wsiach (sołectwach): Tymbark, Podłopień, Piekiełko, Zamieście i Zawadka. W Gminie Tymbark wskaźnik zaludnienia wynosi 201 osób na 1 km², przy średniej gęstości zaludnienia w powiecie wynoszącej 138 osób na 1 km² i w województwie – 223 osoby na 1 km². Jest to jeden z najwyższych wskaźników zaludnienia w powiecie limanowskim.

Na wykresie został zaprezentowany graficzny udział mieszkańców poszczególnych wsi w stosunku do ogólnej liczby ludności całej gminy.



Na podstawie powyższej tabeli oraz wykresu można zauważyć, że najwięcej mieszkańców zamieszkuje w miejscowości Tymbark – 2 907 mieszkańców (44,06%) pomimo tego, że nie jest ona powierzchniowo największą jednostką administracyjną. Najmniej zamieszkała jest miejscowość Zawadka – 445 mieszkańców (6,74%) i jest ona również najmniejszą jednostką administracyjną pod względem powierzchni.

Jeżeli natomiast chodzi o liczbę mieszkańców w powiązaniu z liczbę domów to dane te zawiera tabela poniżej.

Lp.	Nazwa wsi	Ludność	Ilość domów
1.	Tymbark	2907	698
2.	Podłopień	1640	423
3.	Piekiełko	755	188
4.	Zawadka	445	106
5.	Zamieście	851	241
	OGÓLEM	6598	1656

Struktura demograficzna

Liczba mieszkańców w gminie na przestrzeni ostatnich trzech lat systematycznie się zwiększa (dodatnia różnica pomiędzy stanem z roku 2017 a stanem z roku 2019 wynosi 30 osób).

Liczba mieszkańców w Gminie Tymbark w latach 2017–2019					
Wyszczególnienie	2017	2018	2019	Zmiana 2017–2019	Dynamika 2017–2019
Ogółem	6568	6585	6598	30	0,46 %
Poszczególne sołectwa					
Podłopień	1638	1622	1640	2	0,13%
Piekiełko	756	763	755	-1	-0,13%
Tymbark	2880	2907	2907	27	0,93%
Zamieście	843	849	851	8	0,95%
Zawadka	451	444	445	-6	-1,30%

Liczba stałych mieszkańców według płci i wieku						
	2017		2018		2019	
	K	M	K	M	K	M
0-2	119	132	125	140	138	148
3	41	40	43	41	37	40
4-5	85	92	82	81	84	78
6	40	37	44	48	41	44
7	49	55	40	36	46	46
8-12	190	198	192	217	199	218
13-15	123	120	121	121	117	116
16-17	93	91	87	76	81	78
18	40	49	49	50	43	38
19-20	105	95	93	96	88	99
21-40	1017	1029	1004	1016	1005	1010
41-60	805	867	826	864	827	874
61-64	146	152	151	170	153	160
65-70	140	100	137	101	144	116
71-81	192	129	196	119	195	109
>81	137	60	147	72	147	79
Suma	3322	3246	3337	3248	3345	3253
Razem K + M	6568		6585		6598	

Liczba mieszkańców w różnych grupach wiekowych w 2019 r. przedstawia się następująco:

I grupa 0–18: ogółem 1592 w tym liczba kobiet 786, liczba mężczyzn 806

II grupa 19–64: ogółem 4216 w tym liczba kobiet 2073, liczba mężczyzn 2143

III grupa 65 - >81: ogółem 790 w tym liczba kobiet 486, liczba mężczyzn 304

W I przedziale grupowym przewagę stanowią mężczyźni o 2,54% w stosunku do kobiet. W II przedziale grupowym również mężczyźni stanowią przewagę o 3,38% w stosunku do liczby kobiet. Natomiast w III przedziale wiekowym kobiety stanowią przewagę o 59,87% nad liczbą mężczyzn.

Migracja mieszkańców Gminy w latach 2017–2019

Rok	Zameldowania na pobyt stały	Wymeldowania z pobytu stałego
2017	200	77
2018	227	94
2019	202	72

Porównując liczbę mieszkańców zameldowanych od 2017 roku do roku 2019 widać, że zmalała liczba osób meldujących się na pobyt stały o 1,94%. Równocześnie, analizując liczbę osób wymeldowanych w tym samym okresie czasu zauważamy spadek liczby mieszkańców wymeldowanych o 5,26%. Reasumując należy zauważyć, że dynamiki migracji ludności tutejszej Gminy utrzymuje się na zbliżonym poziomie.

Urząd Stanu Cywilnego

Do najważniejszych zadań Urzędu Stanu Cywilnego w Tymbarku należy sporządzanie aktów urodzeń, małżeństw i zgonów, które nastąpiły na terenie Gminy. Od 1 marca 2015 roku prowadzona jest elektroniczna rejestracja wyżej wymienionych aktów w Bazie Usług Stanu Cywilnego. Z tym też dniem nastąpiło odmiejszczenie pobrania aktów stanu cywilnego oraz zaświadczeń wydawanych przez Urząd Stanu Cywilnego. Obecnie odpisy stanu cywilnego oraz zaświadczenia można pobierać w dowolnym Urzędzie Stanu Cywilnego. Przed wydaniem odpisu Urząd Stanu Cywilnego dokonuje migracji aktu stanu cywilnego, czyli przeniesienia go z ksiąg do Rejestru Stanu Cywilnego. Zadania z zakresu USC realizuje Wójt Gminy jako Kierownik USC i Zastępca Kierownika USC.

Przyrost naturalny ludności Gminy Tymbark w latach 2017–2019									
	2017			2018			2019		
Płeć	K	M	Razem	K	M	Razem	K	M	Razem
Urodzenia	39	47	86	48	51	99	50	51	101
Zgony	32	25	57	31	19	50	29	31	60
Przyrost naturalny	29			49			41		

Zestawiając dane urodzeń z roku 2017 w stosunku do roku 2019 stwierdza się zwiększoną liczbę urodzeń z 86 w 2017 roku do 101 w 2019 roku co stanowi 17,44%. W porównanym okresie urodziło się więcej mężczyzn o 28,20% oraz więcej kobiet o 5,26%. Natomiast w tym samym przedziale czasowym liczba zgonów zwiększyła się o 5,26%.

Liczba mieszkańców, którzy zawarli małżeństwa w latach 2017–2019			
Rok	2017	2018	2019
Liczba osób	80	95	81
Poszczególne miejscowości			
Piekielko	12	12	9
Tymbark	35	45	36
Zamieście	13	10	9
Podłopień	14	20	21
Zawadka	6	8	6

Liczba mieszkańców, którzy zawarli małżeństwa w 2019 roku według miejscowości oraz płci		
Poszczególne miejscowości	M	K
Piekielko	6	3
Tymbark	16	20
Zamieście	2	7
Podłopień	12	9
Zawadka	2	4

Porównując liczbę osób zawierających małżeństwa w roku 2019 z rokiem poprzednim zauważamy tendencję spadkową o 14,74% (tj. o 14 osób).

15 grudnia 2019 roku zorganizowano uroczystość związaną z Jubileuszem 50-lecia zawarcia związku małżeńskiego *ZŁOTE GODY* dla 5 par małżeńskich.



III. INFORMACJE FINANSOWE I INWESTYCJE

3.1 Sytuacja finansowa gminy

Gmina samodzielnie prowadzi gospodarkę finansową na podstawie budżetu gminy, który jest rocznym planem dochodów i wydatków oraz przychodów i rozchodów jednostki.

Dochody gminy dzielimy na dochody bieżące i majątkowe.

Do dochodów bieżących zaliczamy głównie:

- podatki lokalne i opłaty,
- udziały w podatkach państwowych (PIT,CIT),
- subwencje ogólne z budżetu państwa,
- dotacje celowe na zadania zlecone.

Dochody majątkowe dzielimy na:

- dotacje i środki przeznaczone na inwestycje,
- dochody ze sprzedaży majątku,
- dochody z tytułu przekształcenia prawa użytkowania wieczystego w prawo własności.

DOCHODY GMINY OGÓŁEM			
Rok	2017	2018	2019
Kwota w zł	27 749 410	32 012 615	33 429 713

w tym:

DOCHODY WŁASNE w tym:	9 179 871	9 565 103	10 654 316
<i>wpływy z podatków i opłat</i>	7 783 226	8 558 182	9 723 120
<i>dochody majątkowe</i>	785 951	978 996	605 595
<i>pozostałe dochody</i>	610 694	27 925	325 601
UDZIAŁ DOCHODÓW WŁASNYCH W DOCHODACH OGÓŁEM W %	33,08%	29,88%	31,87%

Udział Gminy w podatku dochodowym od osób fizycznych			
Rok	2017	2018	2019
Kwota w zł	3 476 398	4 093 667	4 676 933

Udziały we wpływach z podatku dochodowego od osób fizycznych (PIT) od podatników tego podatku zamieszkałych na obszarze gminy w roku 2019 wynosiły – **38,08%**.

Otrzymana subwencja			
Rok	2017	2018	2019
Subwencja oświatowa w zł	7 573 749	7 795 481	7 885 278
część wyrównawcza, równoważąca i uzupełnienie subwencji ogólnej w zł	902 704	1 710 043	2 180 892


Zgodnie z art. 7 ustawy z dnia 13 listopada 2003 roku o dochodach jednostek samorządu terytorialnego dochodem gminy jest subwencja ogólna. Gmina otrzymuje subwencję ogólną, która składa się z części:

- wyrównawczej (podstawowa, uzupełniająca),
- równoważąca,
- oświatowej.

Wydatki budżetu			
Rok	2017	2018	2019
Kwota w zł	28 524 403	32 659 506	32 257 580
w tym wydatki majątkowe	3 480 983	5 324 489	1 905 861

Wydatki gminy które ponosi gmina są ujęte w budżecie w rozbięciu na wydatki bieżące i majątkowe: **wydatki bieżące** służą bieżącej działalności Gminy jaką jest m.in. utrzymanie dróg, lokalny transport zbiorowy, gospodarka mieszkaniowa, oświata, ochrona zdrowia, pomoc społeczna i ochrona środowiska oraz kultura fizyczna i sport.

Wydatki majątkowe służą powiększeniu majątku gminy. W tej kategorii mieszczą się wszelkie wydatki dotyczące zakupu środków trwałych, jak i budowy czy rozbudowy obiektów komunalnych, modernizacji dróg itp. czyli działania, dzięki którym możliwy jest postęp społeczno-gospodarczy gminy. Obejmują m.in. wydatki na inwestycje i zakupy inwestycyjne oraz wydatki na zakup i objęcie akcji.

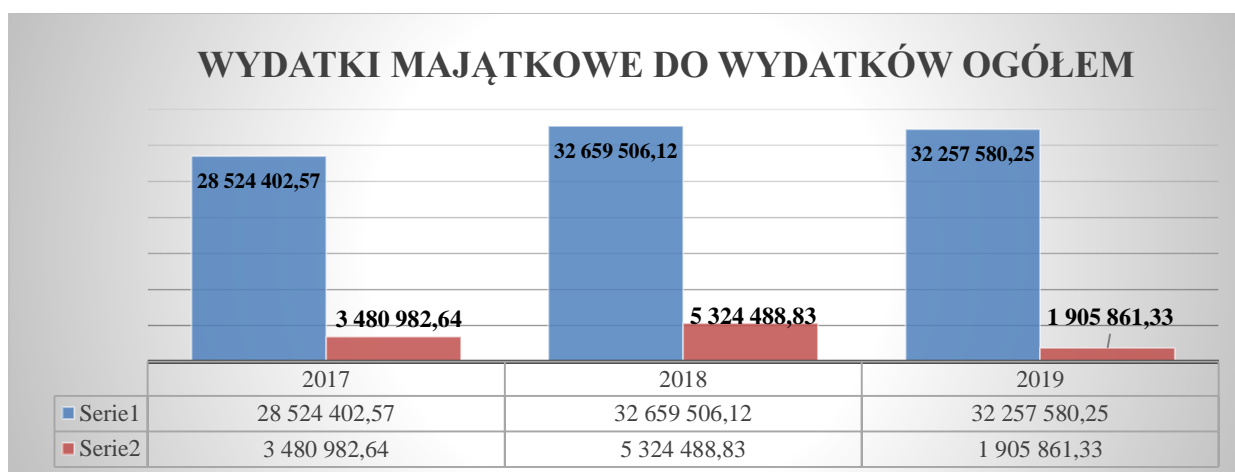

Stan środków pieniężnych zgromadzonych na rachunku budżetu gminy na dzień 31 grudnia 2019 roku			
Rok	2017	2018	2019
Kwota w zł	905 382	1 142 967	1 624 217
w tym subwencja oświatowa na styczeń roku następnego	623 367	619 785	607 648

Wartość składników majątku gminy (aktywa trwałe)			
- jednostki budżetowe + Biblioteka			
Rok	2017	2018	2019
Kwota brutto	83 835 730	84 305 015	90 555 909
Umorzenie	40 010 314	43 109 185	47 585 699

Mienie komunalne to ogół praw majątkowych należących do gminy i komunalnych osób prawnych. Majątek służy wykonywaniu zadań nałożonych na gminę oraz stanowi gwarancję odpowiedzialności gminy.

Wartość składników majątkowych w Zakładzie Gospodarki Komunalnej w Tymbarku Sp. z o.o.			
Rok	2017	2018	2019
Kwota brutto	1 801 292	1 801 292	1 801 292
Umorzenie	1 134 087 <i>w tym umorzenie z przekształcenia zakładu 838 589</i>	1 212 692 <i>w tym umorzenie z przekształcenia zakładu 838 589</i>	1 278 039 <i>w tym umorzenie z przekształcenia zakładu 838 589</i>


Dane podano w oparciu o wynik inwentaryzacji.

Nadwyżka operacyjna					
rok	dochody bieżące	wydatki bieżące	nadwyżka operacyjna	Splata kredytów i pożyczek	Różnica (nadwyżka operacyjna – splata kredytu)
2017	26 963 459,14	25 043 419,88	1 920 039,26	1 097 000,00	823 039,26
2018	29 736 785,88	27 335 017,29	2 401 768,59	1 100 000,00	1 301 768,59
2019	32 824 117,86	30 351 718,92	2 472 398,94	1 099 171,00	1 373 227,94

Nadwyżkę operacyjną stanowi dodatnia różnica między dochodami bieżącymi a wydatkami bieżącymi i jest najistotniejszym parametrem – z punktu widzenia równowagi finansowej oraz możliwości obsługi zadłużenia przez gminę. W praktyce jest to podstawowe źródło spłaty zadłużenia, dlatego im wyższy jej poziom, tym stabilniejsza pozycja jednostki i większa zdolność do zaciągania zadłużenia oraz jego spłaty.

Przychody i rozchody			
Rok	2017	2018	2019
Przychody w tym:	2 240 040	2 368 047	1 121 156
<i>zaciągnięte kredyty i pożyczki</i>	<i>1 334 000</i>	<i>2 000 000</i>	<i>500.000</i>
<i>wypracowane wolne środki z lat ubiegłych</i>	<i>906 040</i>	<i>368 047</i>	<i>621 156</i>
Rozchody (<i>splata kredytów i pożyczek</i>)	1 097 000	1 100 000	1 099 171

Kwota długu na koniec roku	
rok	kwota
2014	7 312 400
2015	6 240 000
2016	6 260 000
2017	6 497 000
2018	7 397 000
2019	6 797 829

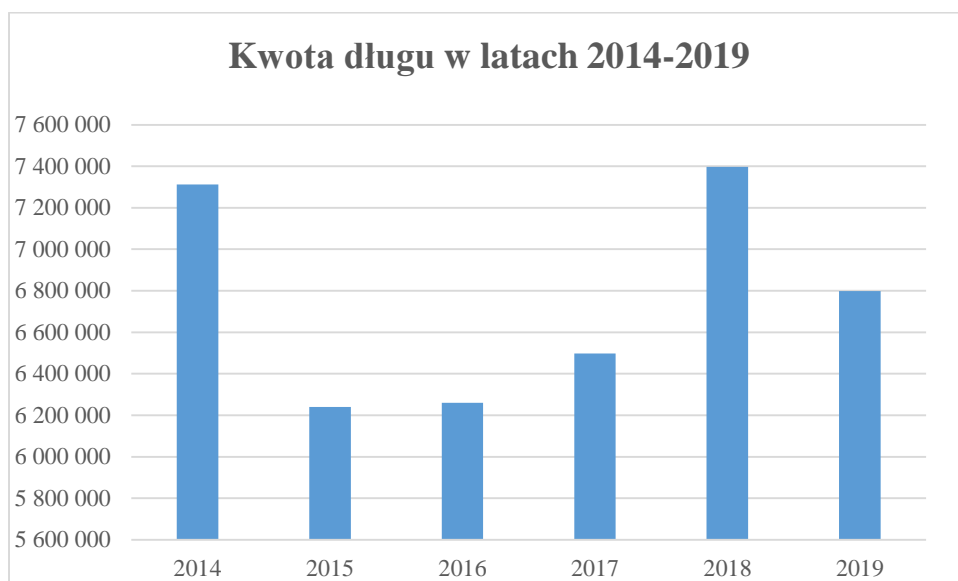

Podmioty, których gmina jest udziałowcem		
Nazwa podmiotu	Wartość udziałów (w tys. zł)	% udziałów w kapitale podmiotu
Zakład Gospodarki Komunalnej Sp. z o.o.	1.363	100

Kapitał zakładowy Spółki wynosi 1 363 200 zł i dzieli się na 27 264 udziałów po 50 zł każdy.

Od dnia 2 stycznia 2013 roku Samorządowy Zakład Gospodarki Komunalnej w Tymbarku z siedzibą w Podłopieniu prowadzi działalność w formie Spółki z Ograniczoną Odpowiedzialnością. Spółka komunalna powstała w wyniku przekształcenia Samorządowego Zakładu Gospodarki Komunalnej w Spółkę z Ograniczoną Odpowiedzialnością.

Rada Gminy Tymbark dnia 29 października 2012 roku podjęła Uchwałę Nr XXII/131/2012 w sprawie likwidacji zakładu budżetowego – Samorządowego Zakładu Gospodarki Komunalnej w Tymbarku z siedzibą w Podłopieniu w celu przekształcenia w spółkę z ograniczoną odpowiedzialnością pod firmą: *Zakład Gospodarki Komunalnej Spółka z o.o. w Tymbarku z siedzibą w Podłopieniu.*

Wójt Gminy, działając w imieniu Gminy Tymbark, dokonał aktem notarialnym Repertorium A Numer 8327/2012 w dniu 6 grudnia 2012 roku przekształcenia Samorządowego Zakładu Gospodarki Komunalnej w Tymbarku z Siedzibą w Podłopieniu w Spółkę z Ograniczoną Odpowiedzialnością i wyposażył Spółkę w kapitał zakładowy, który został pokryty składnikami mienia zakładu budżetowego SZGK.

Stawki podatkowe w Gminie Tymbark w latach 2017–2019						
	2017		2018		2019	
Wyszczególnienie	Stawki podjęte uchwałą Rady Gminy	Górne stawki ustawowe	Stawki podjęte uchwałą Rady Gminy	Górne stawki ustawowe	Stawki podjęte uchwałą Rady Gminy	Górne stawki ustawowe
Od powierzchni budynków lub ich części						
1m ² pow. użytkowej budynku mieszkalnego	0,53	0,75	0,53	0,75	0,53	0,79
1m ² pow. użytkowej budynku zajętych na prowadzenie działalności gospodarczej	18,90	22,66	18,90	23,10	18,90	23,47
1m ² pow. użytkowej budynku zajętych na prowadzenie działalności w zakresie obrotu kwalifikowanym materiałem siewnym	7,60	10,59	7,60	10,80	7,60	10,98
1m ² pow. użytkowej budynku zajętych na prowadzenie działalności gospodarczej w zakresie świadczenia usług zdrowotnych	4,58	4,61	4,58	4,70	4,58	4,78
1m ² pow. użytkowej pozostałych	5,20	7,62	5,20	7,77	5,20	7,90
Od gruntów						
1m ² pow. zajętych z prowadzeniem działalności gospodarczej	0,78	0,89	0,78	0,91	0,78	0,93
1 ha pod wodami powierzchniowymi stojącymi lub wodami płynącymi jezior i sztucznych zbiorników	4,15	4,54	4,15	4,63	4,15	4,71
1m ² pow. pozostałych w tym zajętych na prowadzenie odpłatnej statutowej działalności pożytku publicznego	0,22	0,47	0,22	0,48	0,22	0,49
1m ² pow. niezabudowane objęte obszarem rewitalizacji	0,50	2,98	0,50	3,04	0,50	3,09
Od wartości budowli	2%	2%	2%	2%	2%	2%

Stawki podatku od nieruchomości przez 6 lat nie ulegały zmianie.

Obowiązujące wysokości stawek wynikają z uchwały Nr XXXIII/206/13 Rady Gminy Tymbark z dnia 25 listopada 2013 roku. W 2015 roku uchwałą nr XIV/71/2015 Rady Gminy Tymbark z dnia 26 listopada rozszerzono opodatkowanie gruntów niezabudowanych objętych rewitalizacją nie zmieniając przy tym stawek od pozostałych gruntów. Podstawą wymiaru podatku od nieruchomości jest wypis z ewidencji gruntów i budynków.

Stawki roczne podatku od środków transportowych w Gminie Tymbark w latach 2017–2019						
	2017		2018		2019	
Wyszczególnienie	Stawki podjęte uchwałą Rady Gminy	Stawki maksymalne ustawowe	Stawki podjęte uchwałą Rady Gminy	Stawki maksymalne ustawowe	Stawki podjęte uchwałą Rady Gminy	Stawki maksymalne ustawowe
Samochody ciężarowe DMC pow. 5,5 – 9,0 t włącznie	640,00	1341,76	640,00	1367,26	640,00	1 389,14
Samochody ciężarowe DMC pow. 9,0 – poniżej 12,0 t	730,00	1610,10	730,00	1640,70	730,00	1 666,96
Ciągnik siodłowy dwie osie nie mniej niż 31,0 t -36,0 t włącznie – zawieszenie pneumatyczne	1605,00	2374,85	1605,00	2419,98	1605,00	2 458,70
Samochody ciężarowe dwie osie DMC nie mniej niż 12,0 t - mniej niż 13,0 t, - zawieszenie pneumatyczne	1010,00	3072,52	1010,00	3130,90	1010,00	3181,00
Samochody ciężarowe dwie osie n DMC nie mniej niż 15,0 t i więcej - zawieszenie pneumatyczne	1190,00	3072,52	1190,00	3130,90	1190,00	3181,00
Samochody ciężarowe trzy osie DMC nie mniej niż 23,0 t - mniej niż 25,0 t, - zawieszenie pneumatyczne	1450,00	3 072,52	1450,00	3130,90	1450,00	3181,00
Samochody ciężarowe trzy osie DMC nie mniej niż 25,0 t i więcej - zawieszenie pneumatyczne	1650,00	3072,52	1650,00	3130,90	1650,00	3181,00
Samochody ciężarowe trzy osie DMC nie mniej niż 25,0 t i więcej - zawieszenie inne	1770,00	3072,52	1770,00	3130,90	1770,00	3181,00

Przyczepy i naczepy dwie osie DMC nie mniej niż 12,0 t i mniej niż 28,0 t – zawieszenie pneumatyczne	635,00	1878,43	635,00	1914,13	635,00	1944,76
Przyczepy i naczepy dwie osie DMC nie mniej niż 12,0 t i mniej niż 28,0 t – zawieszenie inne	735,00	1878,43	735,00	1914,13	735,00	1944,76
Przyczepy i naczepy dwie osie DMC nie mniej niż 38,0 t i więcej – zawieszenie pneumatyczne	1285,00	2374,85	1285,00	2419,98	1285,00	2458,70
Przyczepy i naczepy trzy osie i więcej DMC nie mniej niż 38,0 t i więcej – zawieszenie pneumatyczne	1145,00	2374,85	1145,00	2419,98	1145,00	2458,70
Ciągnik siodłowy dwie osie powyżej 36,0 t – zawieszenie pneumatyczne	1605,00	3072,52	1605,00	3130,90	1605,00	3181,00
Autobusy liczba miejsc do siedzenia równa lub wyższa niż 22 poza miejscem kierowcy	1430,00	2403,69	1430,00	2449,37	1430,00	2488,56
Autobusy liczba miejsc do siedzenia równa lub niższa niż 22 poza miejscem kierowcy	695,00	1901,24	695,00	1937,37	695,00	1968,37

Obowiązujące wysokości rocznych stawek podatku od środków transportowych wynikają z uchwały XIV/73/2015 Rady Gminy Tymbark z dnia 26 listopada 2015 roku i mają zastosowanie do podatku należnego od 1 stycznia 2016 roku.

3.2 Wykonanie wydatków inwestycyjnych w 2019 roku:

a) rozbudowa systemu wodociągowego i kanalizacyjnego w Gminie Tymbark w ramach poprawy dostępności mieszkańców do infrastruktury wodno-kanalizacyjnej:

- **rozbudowa sieci wodociągowej w Zamieściu** (*zadanie zrealizowane*); 24 kwietnia 2019 r. podpisana została umowa z Zakładem Handlowo-Usługowym Marcin Piechura oraz przekazano wykonawcy plac budowy; inwestycja została zrealizowana w rejonie osiedla *Przylaski*, a przyjęcie do użytkowania nowo wybudowanej sieci nastąpi w I półroczu 2020 r.; wartość poniesionych nakładów w roku 2019: 140 832,33 zł;

- **rozbudowa sieci wodociągowej w Tymbarku** (zadanie w trakcie realizacji); 25 kwietnia 2019 roku podpisana została umowa z Firmą KTV Katarzyna Niemiec oraz przekazano wykonawcy plac budowy; inwestycja obejmuje swoim zakresem odcinek od Biedronki do GS Tymbark, a termin jej zakończenia zaplanowany jest na I kwartał 2020 r.; wartość poniesionych nakładów w roku 2019: 4 305,00 zł;
- **wykonanie otworu poszukiwawczego Z-2 (awaryjnego) w celu ujęcia wód podziemnych w Zamieściu** na dz. ewid. nr 979/1 (zadanie w trakcie realizacji); w ramach zadania wykonano badania geofizyczne w celu poszukiwania wód podziemnych, projekt robót geologicznych oraz wykonano otwór poszukiwawczy Z-2 (awaryjny) w celu ujęcia wód podziemnych w Zamieściu na działce ewid. nr 979/1; wartość poniesionych nakładów w roku 2019: 107 858,70 zł;
- **budowa zbiornika i wodociągu Piekiełko + Zawodzie** (zadanie w trakcie realizacji); w ramach zadania wykonano badania geofizyczne w celu poszukiwania wód podziemnych, zakupiono działkę ewid. nr 363/2 w Piekiełku i wykonano podział działki ewid. nr 394 i 398 oraz wykonano pomiar geodezyjny działki ewid. nr 375, 376, 395 i 394; zadanie obejmowało swoim zakresem także dostosowanie kosztorysów inwestorskich do wymogów PROW oraz dokonanie ostatecznego ustalenia i stabilizacji granic; wartość poniesionych nakładów w roku 2019: 14 177,00 zł;
- **kanalizacja Podłopień-Tymbark** (zadanie w trakcie realizacji); w ramach zadania wykonano m.in. kosztorysy inwestorskie dla budowy kanalizacji; wartość poniesionych nakładów w roku 2019: 2 674,00 zł.

Łączna wartość nakładów poniesionych w roku 2019 na zadanie pn. *Rozbudowa systemu wodociągowego i kanalizacyjnego w Gminie Tymbark w ramach poprawy dostępności mieszkańców do infrastruktury wodno-kanalizacyjnej* wyniosła: **269 847,03 zł.**

- b) przebudowa indywidualnej biologicznej oczyszczalni ścieków przy Szkole Podstawowej w Zawadce** (zadanie zrealizowane): 30 kwietnia 2019 roku podpisana została umowa z Zakładem Handlowo-Usługowym Marcin Piechura oraz przekazano wykonawcy plac budowy; w ramach zadania wykonano m.in. roboty ziemne, studzienki rewizyjne z kręgów betonowych, zamontowano oczyszczalnię ścieków wraz z podłączeniem elektrycznym, rozruchem technologicznym, jak również wykonano ogrodzenie terenu oczyszczalni; wartość poniesionych nakładów w roku 2019: 107 331,03 zł.



- c) **budowa chodnika przy drodze krajowej nr 28 w miejscowości Tymbark oraz Podłopień – poprawa bezpieczeństwa mieszkańców gminy** (*zadanie zrealizowane*); w ramach zadania wykonano dokumentację projektową budowy chodników wzdłuż drogi krajowej nr 28 Zator–Granica Państwa w miejscowości Podłopień oraz Tymbark; wartość poniesionych nakładów w roku 2019: 134 486,20 zł.
- d) **przebudowa kanalizacji deszczowej przy Domu Kultury** (*zadanie zrealizowane*); w ramach zadania wykonano przebudowę kanalizacji deszczowej znajdującej się przy budynku Domu Kultury w Tymbarku o łącznej długości ok. 120 m; zadanie zrealizowane zostało przez PPUH Drog-Bet; wartość poniesionych nakładów w roku 2019: 186 112,24 zł.
- e) **wymiana kotłów na wykorzystujące paliwa gazowe w indywidualnych gospodarstwach domowych na terenie Gminy Tymbark – program finansowany z udziałem środków o których mowa w art. 5 ust. 1 pkt 2 i 3 w ramach RPO** (*zadanie w trakcie realizacji*); Gmina Tymbark otrzymała dofinansowanie w ramach Regionalnego Programu Operacyjnego na lata 2014–2020 Regionalna Polityka energetyczna działanie 4.4 Redukcja emisji zanieczyszczeń do powietrza, poddziałanie 4.4.2.; projekt ma na celu obniżenie poziomu niskiej emisji poprzez wymianę starych kotłów węglowych, pieców i urządzeń grzewczych w indywidualnych gospodarstwach domowych na nowe ekologiczne piece spalające paliwo gazowe lub biomasę; w 2019 roku rozliczono 12 umów o dofinansowanie z mieszkańcami; wartość poniesionych nakładów w roku 2019: 165 045,95 zł.
- f) **wymiana kotłów na wykorzystujące paliwa stałe w indywidualnych gospodarstwach domowych na terenie Gminy Tymbark – program finansowany z udziałem środków o których mowa w art. 5 ust. 1 pkt 2 i 3 w ramach RPO** (*zadanie w trakcie realizacji*); Gmina Tymbark otrzymała dofinansowanie w ramach Regionalnego Programu Operacyjnego na lata 2014–2020 Regionalna Polityka energetyczna działanie 4.4 Redukcja emisji zanieczyszczeń do powietrza, poddziałanie 4.4.3.; projekt ma na celu obniżenie poziomu niskiej emisji poprzez wymianę starych kotłów węglowych, pieców i urządzeń grzewczych w indywidualnych gospodarstwach domowych na nowe ekologiczne piece spalające paliwo stałe; w 2019 roku zlecone zostało wykonanie audytów energetycznych; wartość poniesionych nakładów w roku 2019: 295,20 zł.
- g) **zakup wiat przystankowych**; w ramach zadania wykonano modernizację 3 wiat przystankowych zlokalizowanych na terenie Gminy Tymbark:
- przystanek nr 05 Tymbark PKP,
 - przystanek nr 48 Zamieście Przulaski,
 - przystanek nr 49 Zamieście Przulaski.
- Wartość poniesionych nakładów w roku 2019: 4 200,00 zł.
- h) **przebudowa boisk sportowych wraz z kompleksem rekreacyjnym przy Szkole Podstawowej w Tymbarku – program finansowany z udziałem środków, o których mowa w art. 5 ust. 1 pkt 2 i 3 w ramach RPO**; w roku 2019 w ramach powyższego projektu przeprowadzone zostały działania promocyjno-edukacyjne dla społeczności lokalnej m.in. zorganizowano zawody sportowe, przeprowadzono warsztaty dietetyczne, zajęcia taneczno-ruchowe oraz zakupiono materiały, artykuły biurowe i nagrody dla uczestników konkursów; w ramach zadania poniesione zostały również koszty pośrednie na wynagrodzenia osób zaangażowanych w realizację projektu; wartość poniesionych nakładów w roku 2019: 22 672,18 zł.
- i) **modernizacja energetyczna budynków placówek oświatowych na terenie Gminy Tymbark**; w ramach zadania wykonane zostały audyty energetyczne oraz zaktualizowano audyt dla szkoły w Piekielku, wykonano inwentaryzację elewacji

budynku Szkoły Podstawowej w Piekielku oraz analizę finansową i ekonomiczną do projektu pn. *Modernizacja energetyczna budynku Szkoły Podstawowej w Piekielku* zgodnie z wytycznymi RPO WM; wartość poniesionych nakładów w roku 2019: 16 920,00 zł.

j) dofinansowania zadań inwestycyjnych związanych z obudową infrastruktury komunalnej i stabilizacją osuwisk:

- **remont drogi gminnej *Węglarka* (nr 340667K, dz. ewid. nr 416/3) w miejscowości **Tymbark**;** w ramach zadania wykonana została nawierzchnia asfaltowa na odcinku ok. 272 m; koszt inwestycji to ponad 119 000 zł, w tym dotacja z budżetu Województwa Małopolskiego w ramach dofinansowania zadań inwestycyjnych związanych z odbudową infrastruktury komunalnej i stabilizacją osuwisk 55 282 zł; wykonawcą zadania było Przedsiębiorstwo Drogowo-Mostowe LIMDROG Sp. z o.o.;



- **remont drogi gminnej *Kowalówka* (nr 340662K, dz. ewid. nr 961) w miejscowości **Podłopień**;** w ramach remontu została wykonana podbudowa oraz ułożona nawierzchnia asfaltowa na odcinku ok. 420 mb oraz utwardzone pobocza na odcinku 350 mb; koszt inwestycji to ponad 242 800 zł w tym dotacja z budżetu Województwa Małopolskiego w ramach dofinansowania zadań inwestycyjnych związanych z odbudową infrastruktury komunalnej i stabilizacją osuwisk 170 582 zł; wykonawcą robót było Przedsiębiorstwo Drogowo-Mostowe LIMDROG Sp. z o.o.;



- **remont drogi gminnej *Jackówka* (nr 340663K, dz. ewid. nr 333, 495) w miejscowości **Piekielko**;** w ramach remontu wykonana została nawierzchnia asfaltowa na długości ok. 304 m, utwardzone pobocza oraz zamontowane bariery ochronne; koszt inwestycji to ponad 184 000 zł, w tym 84 830 zł z budżetu Województwa Małopolskiego w ramach dofinansowania zadań inwestycyjnych

związanych z obudową infrastruktury komunalnej i stabilizacją osuwisk; wykonawcą robót budowlanych była firma FHU KADBUD Kazimierz Dudzik;



- **remont drogi gminnej *Góry Rysie* (nr 2548327, dz. ewid. nr 1011/1) w miejscowości *Zamieście***; w ramach zadania wykonano podbudowę z kruszywa łamanego oraz ułożono płyty ażurowe na odcinku ok. 450 m; łączna wartość inwestycji to ponad 100 000 zł, w tym dofinansowanie w wysokości 79 937,00 zł; wykonawcą robót budowlanych było Przedsiębiorstwo Produkcyjno-Usługowo-Handlowe Drog-Bet;



- **remont drogi gminnej *Ogrodowa* nr 340816K w miejscowości *Tymbark***; Gmina Tymbark otrzymała na w/w inwestycję dofinansowanie ze środków *Funduszu Dróg Samorządowych*; realizacja przedmiotowej inwestycji w znacznym stopniu poprawiła bezpieczeństwo ruchu drogowego oraz parametry techniczne lokalnej sieci drogowej; łącznie zmodernizowano blisko 600 m drogi; wartość inwestycji wyniosła ponad 364 000 zł, w tym dofinansowanie w wysokości 281 658 zł.



- k) **remont dróg rolniczych**; dzięki otrzymanemu dofinansowaniu ze środków budżetu Województwa Małopolskiego wyremontowane zostało 425 m drogi *Kurkówka* w Podłopieniu, a także 215 m drogi *Zagroda* w Zawadce; łączna wartość inwestycji wyniosła ponad 213 000 zł, w tym dofinansowanie w wysokości 105 458 zł; wykonawcą w/w zadań inwestycyjnych była Firma Handlowo-Usługowa KADBUD.



Droga Kurkówka



Droga Zagroda



Droga Zagroda

- l) **remont drogi gminnej nr 2548304 *Skrzatki* dz. ewid. nr 766 w miejscowości *Zamieście***; na realizację powyższego zadania Gmina Tymbark otrzymała dotację z budżetu Gminy Słopnice w wysokości 31 000 zł; łączna wartość zadania wyniosła 30 217,79 zł, a wykonawcą robót było Przedsiębiorstwo Drogowo-Mostowe LIMDROG Sp. z o.o.



IV. GOSPODARKA NIERUCHOMOŚCIAMI

4.1 Informacja o stanie mienia komunalnego

Obrót nieruchomościami gminnymi regulują przepisy zawarte w ustawie o gospodarce nieruchomościami, Kodeksie Cywilnym, zasadach nabywania, zbywania i obciążania nieruchomości, stanowiących własność Gminy Tymbark oraz zasadach ich wydzierżawiania lub wynajmowania na czas oznaczony dłuższy niż trzy lata lub na czas nieoznaczony przyjęty uchwałą Rady Gminy Tymbark z dnia 26 czerwca 2015 r. Grunty, będące własnością gminy, mogą być przedmiotem sprzedaży, zamiany, zrzeczenia się, oddania w użytkowanie wieczyste, użytkowanie, trwałe zarząd, dzierżawę lub najem.

Powierzchnia gruntów mienia komunalnego na dzień 31 grudnia 2019 r. wynosi 152,78 ha w tym las gminny 125,41 ha. Mienie komunalne stanowi zasób nieruchomości składający się z 325 działek ewidencyjnych o wartość 5 394 750,95 w tym:

Lp.	Obręb	Ilość działek	Powierzchnia (ha)
1.	Piekielko (0001)	28	2,52 ha
2.	Podłopień (0002)	74	18,48 ha
3.	Tymbark (0003)	153	124,07 ha
4.	Zamieście (0004)	41	1,42 ha
5.	Zawadka (0005)	26	0,43 ha
6.	Słopnice	3	5,86 ha
Razem:		325	152,78 ha

Wartość całego majątku trwałego Gminy Tymbark wynosi **88 526 879,00 zł** w tym wartość majątku trwałego placówek oświatowych prowadzonych przez gminę – 3 szkoły i przedszkole samorządowe wynosi 16 931 669,18 zł.

Dane dotyczące przysługujących jednostce samorządu terytorialnego praw własności

Na terenie Gminy Tymbark znajduje się 13 budynków użyteczności publicznej, stanowiących własność Gminy Tymbark, w tym 7 budynków przeznaczonych jest na cele oświatowe i zostały przekazane w trwałe zarząd, co obrazuje przedstawia poniżej tabela.

Lp.	Rodzaj budynku	Wartość budynku w zł (brutto)	Opis budynku	Nr działki ewidencyjnej	Wartość działki brutto w zł
1.	Szkoła Podstawowa w Tymbarku	4 188 914,86	nr bud. 354	1272/4, 1272/5 pow. 1,1435	48 414,71
2.	Budynek dawnego gimnazjum – rynek	1 299 497,75	nr bud. 29	674 pow. 0.0735 ha	2 800,00

3.	Budynek 18 (były komisariat Policji) dla potrzeb szkoły	200 148,75	nr bud. 18	647 pow. 0,0319 ha 1113/4 pow. 0,80 ha 675 pow. 0,0176 ha	1 200,00 80 000,00 <u>1 000,00</u> 133 414,71
4	Hala sportowa dla Szkoły Podstawowej w Tymbarku	2 393 642,28		1155/13	
	Kontener mieszkalny zaplecze socjalno-gospodarcze	56 989,45	nr bud. 626	1157	-----
5	Szkoła Podstawowa w Zawadce	825 853,31	nr bud. 18	583/3, 583/1, 583/6, 583/7, 576/2 i 575/4 o łącznej pow. 0,3976	58 504,89
6	Szkoła Podstawowa w Podłopieniu	1 020 538,42	nr bud. 73	1051/1, 1051/2, 1050/2 1034/2, 1034/5, 1034/6, 1034/7, 1034/8, 923/1, 923/2 pow. 0,4434 ha	39 000,00
7	Przedszkole Samorządowe w Tymbarku	2 088 790,33	nr bud. 495	1155/13 pow. 1,77	-----
RAZEM		12 074 375,15			230 919,60

Grunty będące własnością Gminy Tymbark – oddane w użytkowanie wieczyste:

Grunty stanowiące własność Gminy Tymbark oddane są trzem osobom fizycznym w użytkowanie wieczyste i zajmują powierzchnię 0,3622 ha w miejscowości Tymbark.

Lp.	Prawo wieczystego użytkowania	Obręb	Nr działki	Powierzchnia (ha)	Oplaty roczne za użytkowanie wieczyste (zł)
1.	Wieczyste użytkowanie przez dwie osoby fizyczne	Tymbark	1272/6	0,1002	122,41
2	Wieczyste użytkowanie przez osobę fizyczną	Tymbark	1356/2	0,1157	1 261,44
3	Wieczyste użytkowanie przez osobę fizyczną	Tymbark	302/10	0,1463	2 450,37
				0,3622	3 834,22

Grunty stanowiące własność Skarbu Państwa, w użytkowaniu wieczystym Gminy Tymbark:

Lp.	Nr działki	Powierzchnia	Lokalizacja	Wartość
1.	1155/18 1155/23	0,14	Tymbark	22 802,00
2.	977/3	0,08	Tymbark	12 280,00
3.	977/5	0,10	Tymbark	13 800,00
4.	1155/70	0,0686	Tymbark	11 500,00
	Razem:	0.3886 ha		

Dane dotyczące wynajmu lokali użytkowych stanowiących zasób gminy w 2019 r.

1. Lokal w budynku Ośrodka Zdrowia w Tymbarku – na podstawie umowy najmu zawartej pomiędzy Gminą Tymbarka a osobą fizyczną, na okres od 1.01.2011 r. do 31.12.2025 r. Czynsz najmu wynosił 428,50 zł (brutto) miesięcznie.
2. Lokal w budynku Urzędu Gminy na czas nieokreślony – na podstawie umowy najmu dla *Telekomunikacji Polskiej S.A.* w Nowym Sączu. Czynsz najmu wynosił 873,32 zł (brutto) miesięcznie.
3. Lokal w budynku Urzędu Gminy na czas nieokreślony dla *Gminnej Spółdzielni Samopomoc Chłopska w Tymbarku*. Czynsz najmu wynosił 1 040,58 zł (brutto) miesięcznie.
4. Lokal w budynku Urzędu Gminy – na podstawie umowy najmu zawartej pomiędzy Gminą Tymbark a *Rejonowym Urzędem Poczty w Nowym Sączu* na czas nieokreślony. Czynsz najmu wynosił 1 202,33 zł (brutto) miesięcznie.
5. Lokal w budynku Ośrodka Zdrowia w Tymbarku – na podstawie umowy najmu zawartej pomiędzy Gminą Tymbark a *CHIRAMED spółka z o.o.* od 1.01.2011 r. do 31.12.2025 r. Czynsz najmu wynosił 2 132,33 zł (brutto) miesięcznie.
6. Lokal w budynku Przedszkola Samorządowego w Tymbarku – na podstawie umowy najmu zawartej pomiędzy Gminą Tymbark a *Stowarzyszeniem na Rzecz Osób z Niepełnosprawnością im. Jana Pawła II Przyszań* (pow. 190,18 m² – z przeznaczeniem na rehabilitację osób niepełnosprawnych). Umowa + Aneks na czas określony od 1.06.2012 do 31.05.2028 r. Kwota za czynsz wynosił 300,00 zł (brutto) miesięcznie.
7. Lokal użytkowy w budynku Domu Kultury w Tymbarku o pow. 38,02 m² z przeznaczeniem na wynajem – wypożyczalnia łyżew w okresie funkcjonowania lodowiska w Tymbarku. Umowy najmu zawartej pomiędzy Gminą Tymbark a osobą fizyczną. Umowy na czas określony od 14.12.2018 r. do 28.02.2019 r.. Czynsz najmu wynosił 3321,00 zł (brutto) miesięcznie.
8. Opłata za centralne ogrzewanie *Punkt Kasowy Banku Spółdzielczego Rzemiosła w Krakowie oddział* w Tymbarku (gmina zalicza na poczet udziału w kosztach budowy urzędu). Opłata wynosi 116,36 zł miesięcznie (brutto).

Wydzierżawianie nieruchomości gruntowych z zasobów mienia komunalnego

1. Umowa dzierżawy nr OKGMIV.6845.7.2019 przedłużona na czas określony od 1.06.2019 r. do 31.05.2024 r. pomiędzy Gminą Tymbark a *Polkomtel Infrastruktura S.A.* z siedzibą w Warszawie al. Jerozolimskie 160 – stacja sieci Plus GSM, czynsz wyniósł 4 797 zł (brutto) kwartalnie.
2. Część działki ewidencyjnej nr 643/13 o pow. 0,3902 ha (zabudowane budynkami), położonej w Tymbarku z przeznaczeniem na prowadzenie działalności handlowej na podstawie umowy zawartej pomiędzy Gminą Tymbark a Mirosławem i Arkadiuszem Jeremiejko – na czas określony od 1.12.2016 r. do 30.11. 2026 r. Zgodnie z Aneksem z dnia 19 lutego zmniejszono powierzchnię dzierżawy. Czynsz dzierżawy wyniósł 1279,20 zł (brutto) miesięcznie.
3. Umowa dzierżawy nr 6845.27.2016 oraz Aneks z 2016 r. zawarty pomiędzy Gminą Tymbark a *Zakładem Gospodarki Komunalnej Spółka z o.o.* w sprawie oddania w dzierżawę mienia komunalnego stanowiące nieruchomości urządzenia i instalacje służące do zbiorowego zaopatrzenia w wodę i zbiorowego odprowadzenia ścieków na terenie gminy. Czynsz dzierżawy 800,00 zł (brutto) miesięczny.

4. Nieruchomość oznaczona działką nr 526/2 (boisko sportowe) – użytkuje Klub Sportowy *Tymbark* (Umowa Nr KGKŚ.6845.11.2015– umowa na czas określony do 27 maja 2020 r.). Czynsz miesięczny wyniósł 100,00 zł (brutto). Zgodnie z aneksem w okresie zimowym od marca do listopada pomieszczenia są w dyspozycji Urzędu Gminy z przeznaczeniem na funkcjonowanie lodowiska.
5. Część działki ewidencyjnej nr 1157 – na podstawie umowy zawartej pomiędzy Gminą *Tymbark* a Eugeniuszem Nuzią z przeznaczeniem na parkowanie samochodów ciężarowych – na czas określony do 31 marca 2021 r. Czynsz dzierżawy wyniósł 664,80 zł (brutto) miesięcznie.
6. Część działki ewidencyjnej nr 1157 – na podstawie umowy zawartej pomiędzy Gminą *Tymbark* a Władysławem Chelmeckim z przeznaczeniem na parkowanie samochodów ciężarowych – na czas określony do 31 marca 2021 r. Czynsz dzierżawy wyniósł 221,40 zł (brutto) miesięcznie.
7. Umowa dzierżawy nieruchomości gminnej zabudowanej budynkiem nr 578 (lokal o pow. 52 m²) usytuowanym na części działki ewid. nr 1157 położonej w *Tymbarku*. Umowa na czas określony od 15.03.2016 r. do 23.06.2023 r. Dzierżawca *FUH WILCZEK Dariusz Wilczek*. Czynsz miesięczny wyniósł 639,60 (brutto).
8. Umowa dzierżawy nieruchomości niezabudowanej część działki ewid. nr 1157 położonej w *Tymbarku* na czas określony do dnia 15.04 2021 r. Dzierżawca *FUH WILCZEK Dariusz Wilczek*. Czynsz wyniósł 381,30 zł (brutto) miesięcznie.
9. Umowa dzierżawy nieruchomości zawarta pomiędzy Gminą *Tymbark* a osobą fizyczną pod lokalizację garażu, usytuowanego na dz. ew. 1214/2 – Umowa na czas określony od 16.12.2017 r. do 15.12.2020 r. Czynsz dzierżawy wyniósł 49,20 zł (brutto) miesięcznie.
10. Umowa dzierżawy na czas określony od 2 czerwca 2017 r. do 31 lipca 2020 r. zawarta pomiędzy Gminą *Tymbark* a osobą fizyczną pod usytuowanie reklamy na działce mienia komunalnego. Czynsz dzierżawy wyniósł 30,00 zł (brutto) miesięcznie.
11. Umowa dzierżawy nr 1/2014 z dn. 9.01.2014 r. oraz Aneks nr 1/2015 oraz Aneks z 2017 r. zawarty pomiędzy Gminą *Tymbark* a *Zakładem Gospodarki Komunalnej Spółka z o.o.* w sprawie oddania gruntu pod reklamę. Umowa ważna do 31.12.2019 r. Czynsz dzierżawy wyniósł 61,50 zł (brutto) miesięcznie.
12. Umowa OKGMIV.6845.17.2018 zawarta pomiędzy Gminą *Tymbark* a *Zakładem Gospodarki Komunalnej Spółka z o.o.* w sprawie oddania w dzierżawę (dz. ew. 1155/82 o pow. 647 m²) pod myjnię samochodową. Umowa ważna do 31.12.2019 r. Czynsz dzierżawy wyniósł 300,0 zł (brutto) miesięcznie.
13. Część działki ewidencyjnej nr 1157, na podstawie umowy zawartej pomiędzy Gminą *Tymbark* a *Sowa Marek JAMAR* z przeznaczeniem na parkowanie samochodów ciężarowych. Umowa ważna na czas określony do 31.03.2021 r. Czynsz dzierżawy wyniósł 885,60 zł (brutto) miesięcznie.
14. Część działki ewidencyjnej nr 1157, na podstawie umowy zawartej pomiędzy Gminą *Tymbark* a Krzysztofem Lorek z przeznaczeniem na parkowanie samochodów ciężarowych – na czas określony do dnia 31.12.2021 r. Czynsz dzierżawy wyniósł 442,80 zł (brutto) miesięcznie.
15. Umowa dzierżawy nieruchomości zawarta pomiędzy Gminą *Tymbark* a Ryszardem Jasicą – teren pod prowadzenie ruchomej małej gastronomi w okresie funkcjonowania lodowiska w *Tymbarku* (dz. ew. 526/1). Czynsz dzierżawy wyniósł 184,50 zł (brutto) miesięcznie.

16. Część działki ewidencyjnej nr 1157, na podstawie umowy zawartej pomiędzy Gminą Tymbarka a Januszem Zającem z przeznaczeniem na parkowanie samochodów ciężarowych. Umowa na czas określony do dnia 31.12.2021 r. Czynsz dzierżawy wyniósł 221,40 zł (brutto) miesięcznie.
17. Część działki ewidencyjnej nr 1157, na podstawie umowy zawartej pomiędzy Gminą Tymbark a Józefem Mierzyńskim z przeznaczeniem na parkowanie samochodów ciężarowych. Umowa na czas określony do dnia 31.12.2021 r. Czynsz dzierżawy wyniósł 221,40 zł (brutto) miesięcznie.

Dochody uzyskane w 2019 r. z poszczególnych praw własnościowych:

- z tytułu użytkowania wieczystego – 3 834,22 zł (brutto),
- z tytułu dzierżawy i najmu lokali użytkowych – 147 859,99 zł (brutto).

Użyczenie nieruchomości gminnych

1. Część budynku Domu Kultury w Tymbarku dz. ewid. nr 526/1: użytkuje Samodzielne Koło Terenowe Nr 99 Społecznego Towarzystwa Oświatowego, umowa od 1.09.2011 r. do 31.08.2021 r. (z obowiązkiem tworzenia funduszu remontowego w wysokości 1 000 zł za miesiąc).
2. Umowa użyczenia nr OKGMIV.6850.1.2019 obiektów Szkoły Podstawowej w Piekielku zawarta na okres od 1.09.2019 r. do 31 sierpnia 2024 r. pomiędzy Gminą Tymbark a *Stowarzyszeniem Rozwoju Wsi Piekielko i Okolic*.
3. Część działki nr 1157 wraz z obiektem socjalnym przy kortach tenisowych – umowa użyczenia na okres od 29.05.2018 r. do 28.05.2028 r. na rzecz *Stowarzyszenia Sportowego Tymbark TENNIS Club w Tymbarku*.

Numeracja porządkowa budynków

Realizując przepisy z zakresu numeracji porządkowej budynków w roku 2019, na wniosek inwestorów, nadano numery dla 34 nowych budynków w gminie.

Zakup i przekazanie nieruchomości do zasobu gminnego

1. Na podstawie Aktu Notarialnego Rep. Nr 2659/2019 z dnia 3 czerwca 2019 r. została zakupiona działka nr 586/4 o pow. 0,0778 ha położona w Tymbarku o wartości 24 690,95 ha z przeznaczeniem na poszerzenie i przedłużenie drogi o nazwie *Ogródowa* w Tymbarku.
2. Na podstawie Aktu Notarialnego Rep. Nr 3408/2019 z dnia 4 czerwca 2019 r. zakupiono do majątku Gminy Tymbark działkę nr 697 o pow. 0,1018 ha położoną w Zamieściu o wartości 148 256,00 ha z przeznaczeniem na budowę świetlicy wiejskiej oraz placu zabaw w Zamieściu.
3. Na podstawie Aktu Notarialnego Rep. Nr 3422/2019 z dnia 4 czerwca 2019 r. zakupiono do majątku Gminy Tymbark działkę nr 695 o pow. 0,0554 ha położoną w Zamieściu o wartości 32 004,05 ha z przeznaczeniem na budowę placu zabaw.
4. Na podstawie Aktu Notarialnego Rep. 5214/2019 z dnia 06.09.2019 r. Gmina Tymbark nabyła od *Gminnej Spółdzielni Samopomoc Chłopska* w Tymbarku budynek handlowo-usługowy o powierzchni użytkowej 339,18 m², wraz z działką oznacz. dz. ew. nr 696 o pow. 0,1061 ha położoną w Zamieściu, objętą Księgą Wieczystą nr NS11/00010184/3.

5. Na podstawie Aktu Notarialnego nr 5875/2019 z dnia 7 października 2019 r. zakupiono do majątku Gminy Tymbark działkę nr 363/2 położoną w Piekiełku na cele obsługi istniejącej studni za kwotę 4 000,00 zł.
6. Na podstawie Aktu Notarialnego nr 6808/2019 z dnia 6 listopada 2019 r. Gmina Tymbark nabyła działki o numerze: 394/2, 394/3, 374/2, 374/5, 376/2, 395/2, 375/2, 375/4 położone w Piekiełku w drodze darowizny od osób fizycznych w celu wydzielenia drogi dojazdowej do zbiornika wody w Piekiełku.
7. Na podstawie Aktu Notarialnego Rep. Nr 2639/2019 z dnia 30 maja 2019 r. umową darowizny przekazano składniki majątku o łącznej wartości 2 170 542,34 zł na rzecz Biblioteki Publicznej Gminy Tymbark. W skład przekazanych środków trwałych weszły: działka ewidencyjna nr 1155/78 o pow. 0,1951, Budynek Biblioteki wraz z wyposażeniem i urządzeniami.

Komunalizacja

Gmina Tymbark jest w posiadaniu 270 odcinków dróg , z których 70 posiada uregulowany stan prawnych co stanowi 26% skomunalizowanych działek drogowych w stosunku do ilości użytkowanych dróg w formie samoistnego posiadania przez Gminę Tymbark.

Ogółem ilość wydanych decyzji komunikacyjnych przez Wojewodę Małopolskiego w rozbiciu na poszczególne miejscowości w gminie:

Tymbark – 33

Piekiełko – 14

Podłopień – 13

Zamieście – 5

Zawadka – 3

Wykaz działek stanowiących drogi gminne dla których uregulowano stan prawny w 2019 r.

Lp.	Nazwa drogi	Obręb	Nr działki	Powierzchnia	Nr Decyzji Wojewody Małopolskiego
1.	<i>Zimna Woda</i>	Tymbark	1522/2	0,0137 ha	NS11/00033965/9.
2.	<i>Soltystwo</i>	Zamieście	1752	0,06 ha	WS-IX.7533.1.1380.2018.AMS
3.	<i>Pod Przekaznik</i>	Podłopień	1673	0,42 ha	WS-VII.7532.1.818.2018.AMS
4.	<i>Kowalówka</i>	Podłopień	961	0,35 ha	WS.VII.7532.1.310.2019.AW
5.	<i>Zagonie</i>	Podłopień	3804	0,10 ha	WS.VII.7532.1.326.2019.MP
6.	<i>Zagonie</i>	Podłopień	3805	0,08 ha	WS.IX.7533.1.337.2019.AW
7.	Grunt rolno-leśny	Piekiełko	21/1	9/40 części z 1,00 ha	WS-V/7510.1.1.41.2012.PK

W roku 2019 pozostało w trakcie rozpatrywania 12 wniosków, nie zakończonych ostateczną decyzją oraz w stosunku, do których na bieżąco są wykonywane czynności uzupełniające poprzez: dokonywane podziałów na gruncie, przekartowania na mapach oraz wykazywanie zmian gruntowych – tzw. synchronizacje gruntów.

4.2 Gospodarka lasami mienia komunalnego

Tereny leśne stanowiące własność Gminy Tymbark, położone są w VIII Karpackiej krainie przyrodniczo-leśnej, dzielnicy V Beskidu Wyspowego, w kompleksach leśnych gó: Łopień, Paproć Zęzów, Zapowiednia.

Ogólna ich powierzchnia wynosi 125,41 ha z czego na terenie wsi Tymbark znajduje się – 104,22 ha, wsi Podłopień – 14,73 ha, wsi Słopnice Królewskie – 5, 77 ha.

Uchwałami Rady Gminy Tymbark z 1991 roku tereny leśne przekazane zostały w zarząd sołectwom:

1. Tymbark – 101,74 ha,
2. Podłopień – 14,73 ha,
3. Zawadka – 5, 82 ha,
4. Zamieście – 5,86 ha.

Lasy te nie są objęte uproszczonym planem urządzania, co skutkuje wymogiem corocznego uzyskania decyzji ustalającej zakres zadań do wykonania dla poszczególnych działek ewidencyjnych. Brak planu urządzania lasu powoduje prowadzenie gospodarki w sposób niesystematyczny i nie w pełni zgodny ze sztuką leśną.

Dominującymi gatunkami drzew są: jodła pospolita, buk zwyczajny, świerk pospolity, modrzew europejski i polski, sosna zwyczajna. Domieszkowo występują: olsza szara, jesion wyniosły, klon jawor i polny, wiąz górski i polny, lipa drobnolistna, grab, brzoza brodawkowata, dąb szypułkowy.

Minimalnym wiekiem rębności, pozwalającym na wycinanie poszczególnych gatunków drzew jest, dla jodły i buka – 100 lat, świerka, sosny, modrzewia, klonu – 80 lat, dębu, jesionu, wiązu – 120 lat, brzozy – 60 lat, olszy – 30 lat.

Stan zdrowotny lasu jest zadowalający, wyjątek stanowi nadmierna ilość jemioli pospolitej, która rozprzestrzenia się intensywnie, szczególnie przez ptaki w okresie owocowania. Problemem jest również długoletnie zamieranie jesionu wyniosłego oraz występowanie zgorzeli korzeniowej sosny i świerka. Stan sanitarny lasu jest dobry, posusz i drobnica poźrębowa usuwane są przez osoby fizyczne na bieżąco.

Na podstawie decyzji wydanej przez Nadleśnictwo Limanowa, w 2019 roku pozyskano drewna ogółem 169,74 m³ w tym:

- drewna wielkowymiarowego iglastego: 72,25 m³,
- drewna opałowego iglastego: 27,09 m³,
- drewna opałowe liściastego: 8,08 m³

o wartości 14771,00 zł netto, średnia wartość drewna za 1m³ wyniosła 137,51 zł netto.

Ponadto wykonano prace hodowlane (czyszczenia wczesne i późne młodników na pow. 1,15 ha, pielęgnacja upraw na pow. 0,90 ha), prace agrotechniczne (usuwanie jeżyny, bzu, maliny, leszczyny na powierzchni 2,30 ha).

V. REALIZACJA POLITYK, PROGRAMÓW I STRATEGII

W Gminie Tymbark w 2019 roku obowiązywały następujące dokumenty strategiczne:

1. Strategia rozwoju Gminy Tymbark na lata 2015–2022.
2. Studium uwarunkowań i kierunków zagospodarowania przestrzennego gminy.
3. Miejscowy plan zagospodarowania przestrzennego Gminy Tymbark.
4. Gminny program rewitalizacji Gminy Tymbark na lata 2017–2023.
5. Program gospodarowania mieszkaniowym zasobem Gminy Tymbark na lata 2014–2020.
6. Program opieki nad zwierzętami domowymi oraz zapobiegania bezdomności zwierząt na terenie Gminy Tymbark na 2019 r.
7. Plan gospodarki niskoemisyjnej dla Gminy Tymbark.
8. Strategia Integracji i Rozwiązywania Problemów Społecznych w Gminie Tymbark na lata 2014–2020.
9. Gminny Program Wspierania Rodziny w Gminie Tymbark na lata 2018–2020.
10. Gminny Program Profilaktyki i Rozwiązywania Problemów Alkoholowych oraz Narkomanii na terenie Gminy Tymbark na rok 2019.
11. Program współpracy z organizacjami pozarządowymi Gminy Tymbark na rok 2019.
12. Gminny Program Przeciwdziałania Przemocy w Rodzinie oraz Ochrony Ofiar Przemocy w Rodzinie na lata 2014–2020 dla Gminy Tymbark.

5.1 Strategia Rozwoju Gminy Tymbark na lata 2015–2022

Strategia Rozwoju Gminy Tymbark na lata 2015–2022 została przyjęta Uchwałą Rady Gminy Tymbark Nr IX/40/2015 z dnia 27 maja 2015 roku. Dokument został opracowany w celu stworzenia planu działań jakie mają zostać podjęte w poszczególnych miejscowościach Gminy Tymbark w latach 2015–2022 dla poprawy jakości życia ich mieszkańców, głównie w aspekcie społecznym i ekonomicznym. Strategia wyznacza 5 głównych celów strategicznych na lata 2015–2022:

1. Poprawa jakości życia poprzez rozwój infrastruktury publicznej.
2. Poszerzenie oferty edukacyjnej, kulturalno-sportowej, zdrowotnej, społecznej i wzrost bezpieczeństwa publicznego.
3. Podniesienie świadomości ekologicznej mieszkańców i wprowadzenie nowoczesnych technologii w dziedzinie ochrony środowiska.
4. Stworzenie warunków dla efektywnego funkcjonowania działających przedsiębiorstw i pobudzenie przedsiębiorczości w sektorach: rolnym, usług i innowacji.
5. Określenie kierunków, inwentaryzacja zasobów i rozbudowa bazy rekreacyjno-turystycznej z uwzględnieniem możliwości współpracy z innymi podmiotami.

Wykaz celów i działań zrealizowanych na terenie Gminy Tymbark w roku 2019 – zgodnych z celami strategicznymi *Strategii Rozwoju Gminy Tymbark na lata 2015–2022*

Cel strategiczny nr 1

1. Budowa wodociągów i kanalizacji oraz przydomowych oczyszczalni ścieków w Gminie Tymbark:

- rozbudowa sieci wodociągowej w Zamieściu;
- rozbudowa sieci wodociągowej w Tymbarku;
- przebudowa indywidualnej biologicznej oczyszczalni ścieków przy Szkole Podstawowej w Zawadce;

- przebudowa kanalizacji deszczowej przy Domu Kultury.
2. Budowa, modernizacja i przebudowa dróg gminnych:
- remont drogi gminnej *Węglarka* w Tymbarku;
 - remont drogi gminnej *Kowalówka* w Podłopieniu;
 - remont drogi gminnej *Jackówka* w Piekiełku;
 - Remont drogi gminnej *Góry Rysie* w Zamieściu;
 - Remont drogi gminnej *Ogrodowa* w Tymbarku;
 - remont drogi gminnej *Zagroda* w Zawadce;
 - remont drogi gminnej *Kurkówka* w Podłopieniu;
 - remont drogi gminnej *Skrzatki* w Zamieściu;
 - remont drogi gminnej *Jasna* w Podłopieniu;
 - remont drogi gminnej *Do Zężowa* w Piekiełku.
3. Poprawa bezpieczeństwa w ruchu drogowym poprzez budowę chodników i oświetlenia ulicznego:
- opracowanie dokumentacji projektowej dla budowy chodnika przy drodze krajowej nr 28 w miejscowości Tymbark oraz Podłopień.

Cel strategiczny nr 2

1. Wspieranie uczniów szczególnie uzdolnionych poprzez programy stypendialne:
- przyznawanie stypendium motywacyjnego w ramach IV edycji gminnego programu wspierania edukacji uzdolnionych dzieci i młodzieży z terenu Gminy Tymbark.
2. Organizacja szerokiego wachlarza zajęć pozalekcyjnych i konkursów przedmiotowych pogłębiających wiedzę i rozwijających zainteresowania uczniów opisane w rozdziale 7.1 *Oświata i edukacja*.

Cel strategiczny nr 3

1. Modernizacja kotłowni w zakresie wymiany źródeł grzewczych na nowoczesne i ekologiczne:
- realizacja programu wymiany kotłów na wykorzystujące paliwa gazowe lub stałe w indywidualnych gospodarstwach domowych na terenie Gminy Tymbark – program finansowany w ramach RPO.

Cel strategiczny nr 5

1. Organizacja imprez kulturalno-rozrywkowych o charakterze ponadlokalnym, bazujących na tradycji i specyfice gminy, w tym artystycznych i twórczych opisano w rozdziale 7.2 *Kultura i promocja gminy*.
2. Działania w zakresie wspierania lokalnego i regionalnego dziedzictwa kulturowego oraz przyrodniczego:
- a) publikacja albumowa – *Gmina Tymbark dawniej i dziś*

5.2. Studium uwarunkowań i kierunków zagospodarowania przestrzennego gminy

Studium jest dokumentem sporządzonym w celu określenia polityki przestrzennej gminy. Jest jedynym dokumentem planistycznym sporządzanym obligatoryjnie w granicach administracyjnych gminy i należy do zadań własnych gminy.

Określa generalne zasady zagospodarowania przestrzennego obszaru całej gminy i poszczególnych jej fragmentów, nie precyzuje szczegółowych ustaleń dotyczących przeznaczenia poszczególnych działek oraz warunków ich zabudowy i dopuszcza możliwość korekt w rozgraniczeniach poszczególnych terenów na etapie opracowywania miejscowych

planów zagospodarowania przestrzennego, lecz pod warunkiem nie naruszenia obligatoryjnych innych istotnych ustaleń studium.

Na terenie Gminy Tymbark istnieje Studium Uwarunkowań i Kierunków Zagospodarowania Przestrzennego Gminy Tymbark, które przyjęte zostało Uchwałą Rady Gminy Tymbark X/92/99 Rady Gminy Tymbark z dnia 29 grudnia 1999 roku. W 2015 roku podjęta została Uchwała Nr V/16/2015 Rady Gminy Tymbark z dnia 29 stycznia 2015 roku w sprawie zmiany Studium.

Studium składa się z tekstu – *Kierunki zagospodarowania przestrzennego* oraz rysunku w skali 1:10 000 pn. *Uwarunkowania rozwoju – synteza, kierunki zagospodarowania przestrzennego, polityka przestrzenna*.

Opracowania graficzne dotychczasowego studium zawierają:

1. Powiązania przyrodniczo-funkcjonalne skala 1:25 000.
2. Powiązania z obszarami sąsiednimi w zakresie infrastruktury technicznej skala 1:25 000.
3. Mapa warunków glebowo-leśnych skala 1:10 000.
4. Zagrożenia antropogeniczne środowiska skala 1:10 000.
5. Analiza realizacji mpzp skala 1:10 000.
6. Przyrodnicze uwarunkowania rozwoju skala 1:10 00.
7. Środowisko kulturowe, zasoby, wytyczne konserwatorskie skala 1:10 000.
8. uwarunkowania rozwoju infrastruktury technicznej i komunikacji skala 1:10 000.
9. Kierunki rozwoju infrastruktury technicznej i komunikacji skala 1:10 000.

Te opracowania stanowią materiały pomocnicze uzasadniające przyjęcie w studium rozwiązań i mogą być wykorzystane przez władze gminy przy prowadzeniu bieżącej polityki w zakresie zagospodarowania przestrzennego gminy.

5.3 Miejscowy plan zagospodarowania przestrzennego Gminy Tymbark


W celu ustalenia przeznaczenia terenów oraz określenia sposobów ich zagospodarowania i zabudowy rada gminy podejmuje uchwałę o przystąpieniu do sporządzenia miejscowego planu zagospodarowania przestrzennego. Integralną częścią uchwały jest załącznik graficzny przedstawiający granice obszaru objętego projektem planu. Przed podjęciem uchwały wójt wykonuje analizę dotyczącą zasadności przystąpienia do sporządzenia planu i stopnia zgodności przewidywanych rozwiązań z ustaleniami studium, przygotowuje materiały geodezyjne oraz ustala zakres niezbędnych prac. Sporządza projekt planu miejscowego zawierający część tekstową i graficzną zgodnie z zapisami studium oraz z przepisami odrębnymi odnoszącymi się do obszaru objętego planem. Po przeprowadzeniu procedury planistycznej, plan miejscowy uchwała rada gminy po stwierdzeniu, że nie narusza on ustaleń studium, rozstrzygając jednocześnie o sposobie rozpatrzenia uwag do projektu planu. Wójt przedstawia wojewodzie uchwałę wraz z załącznikami oraz dokumentacją prac planistycznych w celu oceny ich zgodności z przepisami prawnymi. Koszty sporządzenia planu miejscowego obciążają budżet gminy. Plan miejscowy jest aktem prawa miejscowego.

Gmina Tymbark o powierzchni 3 264,40 ha pokryta jest planem miejscowym w 100%. Uchwała Nr XXIII/172/05 w sprawie uchwalenia miejscowego planu zagospodarowania przestrzennego Gminy Tymbark podjęta została przez Radę Gminy Tymbark w dniu 31 marca 2005 roku. Opublikowana w Dzienniku Urzędowym Województwa Małopolskiego Nr 322, poz. 2418 z dn. 14.06.2005 roku.

W 2019 r. podjęta została jedna uchwała Nr IV/29/2019 Rady Gminy Tymbark z dnia 21 lutego 2019 r. w sprawie: uchwalenia zmiany miejscowego planu zagospodarowania przestrzennego Gminy Tymbark. Zmianami zostały objęte działki na terenie wszystkich miejscowości gminy, a przedstawiały się następująco:

- na tereny budownictwa mieszkaniowego jednorodzinnego – 7 działek,
- na tereny mieszkaniowo-usługowe – 1 działkę,
- tereny zabudowy usługowej z dopuszczeniem mieszkalnictwa – 1 działkę,
- na tereny zabudowy zagrodowej i agroturystyki – 1 działka.

Granice obszaru objętego planem miejscowym

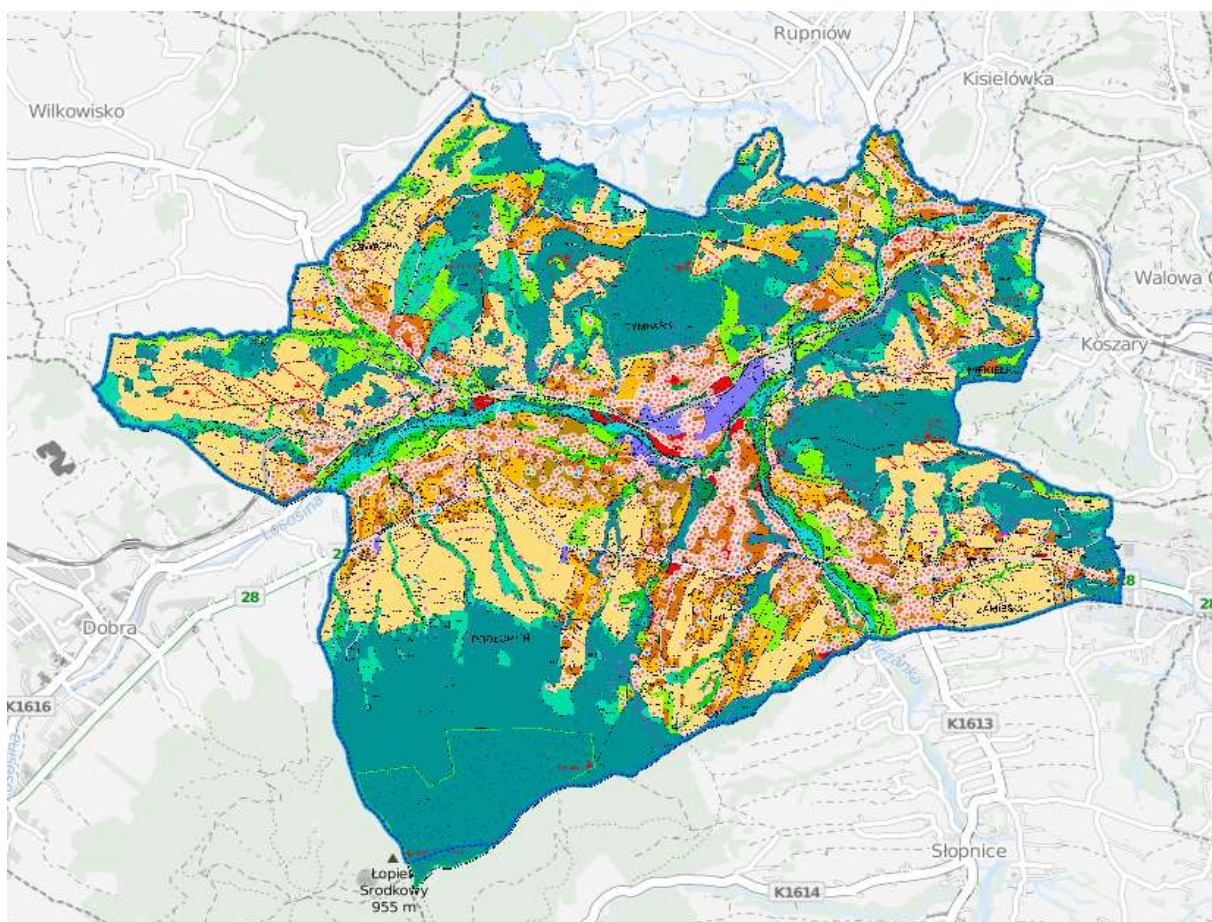

W miejscowości Piekiełko zmianą objęte zostały – 2 działki, w Podłopieniu – 3 działki, w Tymbarku – 2 działki, w Zamieściu – 2 działki, w Zawadce – 1 działka.

Podjęte zostały również dwie uchwały Nr XI/99/2019 i XI/100/2019 z dnia 30 października 2019 r. w sprawie przystąpienia do sporządzenia zmiany miejscowego planu zagospodarowania przestrzennego Gminy Tymbark, w tym jedna dotyczy zmiany części tekstowej.

5.4 Gminny program rewitalizacji Gminy Tymbark na lata 2017-2023

Gminny Program Rewitalizacji Gminy Tymbark na lata 2017–2023 został opracowany w roku 2017 i przyjęty uchwałą Rady Gminy nr XXXI/184/2017 z dnia 12 września 2017 roku.


Decyzją Zarządu Województwa Małopolskiego został pozytywnie zaopiniowany, wpisany do Wykazu Programów Rewitalizacji Województwa Małopolskiego.


Rewitalizację należy rozumieć jako proces wyprowadzania ze stanu kryzysowego obszarów zdegradowanych, prowadzony w sposób kompleksowy, poprzez zintegrowane działania na rzecz lokalnej społeczności, przestrzeni i gospodarki, skoncentrowane terytorialnie, prowadzone przez interesariuszy na podstawie programu rewitalizacji.

Gminny Program Rewitalizacji Gminy Tymbark pełni rolę narzędzia planowania, koordynowania i integrowania różnorodnych aktywności w ramach rewitalizacji. Co ważne, posiadanie programu rewitalizacji, zgodnego z aktualnymi wytycznymi i wpisanie do wykazu Programów Rewitalizacyjnych jest warunkiem ubiegania się o wsparcie projektów rewitalizacyjnych we wszystkich działaniach w ramach Regionalnego Programu Operacyjnego Województwa Małopolskiego 2014–2020.

W wyniku przeprowadzonej diagnozy wykazano w Gminnym Programie Rewitalizacji Gminy Tymbark obszary najbardziej zdegradowane, wyznaczając obszar rewitalizacji z wyróżnieniem dwóch podobszarów:

1. **Podłopień**, który obejmuje tereny w centrum Podłopienia przy drodze powiatowej nr 1632K Kępanów–Tymbark z rozproszoną zabudową wokół kluczowego obszaru infrastruktury publicznej przy szkole podstawowej,
2. **Tymbark**, który obejmuje obszar położony w ścisłym centrum miejscowości Tymbark, przy drodze powiatowej nr 1632K Kępanów–Tymbark, nr 1617K Piekiełko–Tymbark. Cechuje go zwarta zabudowa. Sam obszar rewitalizacji, mimo że zwarty przestrzennie, nie jest jednorodny. Różni się charakterem istniejącej zabudowy. Decyduje to o różnych problemach społecznych, gospodarczych, przestrzennych, technicznych lub przyrodniczych występujących aktualnie na tych obszarach. Poniżej przedstawiono wskazane podobszary w wersji graficznej.

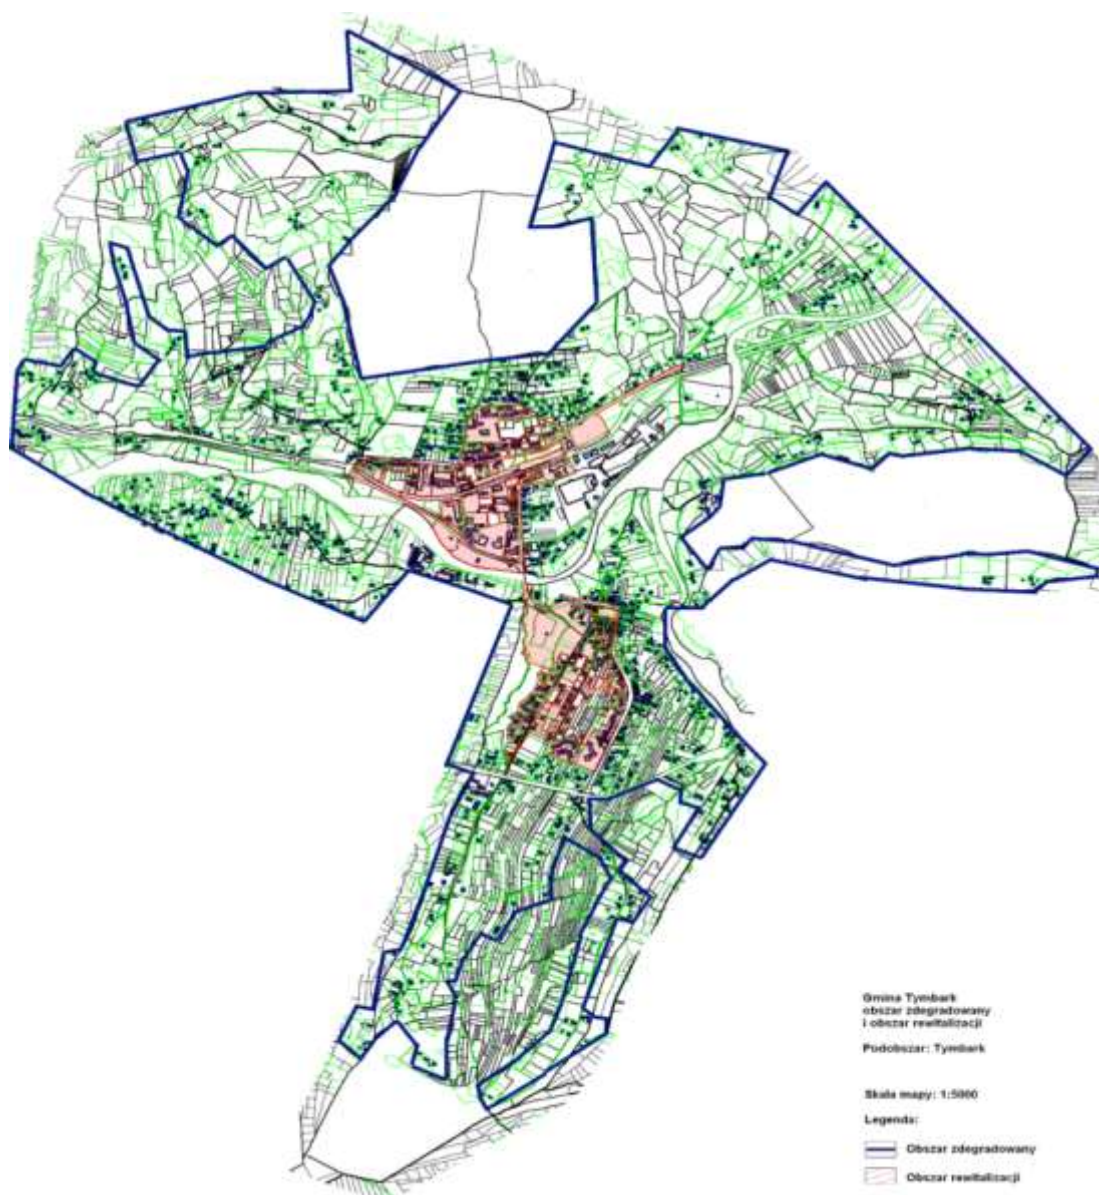

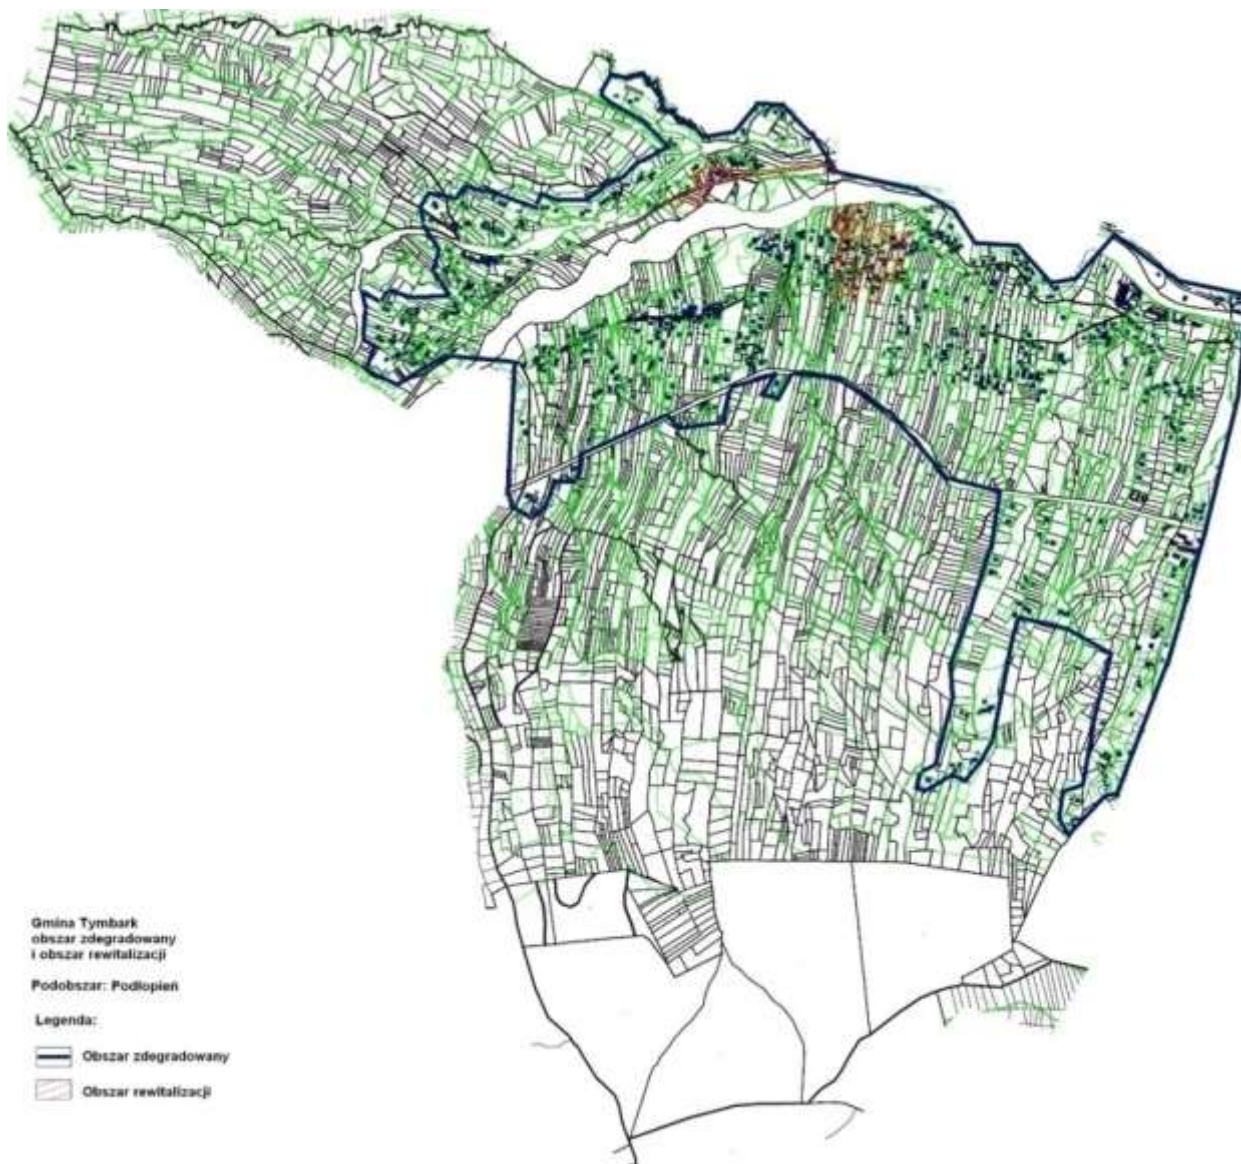

W Gminnym Programie Rewitalizacji Gminy Tymbark na lata 2017–2023 wyróżniono projekty główne oraz projekty uzupełniające. Listę głównych projektów rewitalizacyjnych tworzą działania, bez których realizacja celów programu nie będzie możliwa, a obszary rewitalizacji nie będą w stanie wyjść z kryzysowej sytuacji. Zostały one powiązane z celami rewitalizacji i kierunkami działań. W każdym projekcie infrastrukturalnym znajdują się działania społeczno-edukacyjno-kulturalne, skierowane do mieszkańców obszaru rewitalizacji. Natomiast listę uzupełniających projektów rewitalizacyjnych tworzą działania, którym przypisano mniejszą skalę oddziaływania bądź brak jest szczegółów ich realizacji, a są oczekiwane ze względu na realizację celów programu rewitalizacji. Poniższa tabela przedstawia zestawienie głównych projektów rewitalizacyjnych.

5.5 Program gospodarowania mieszkaniowym zasobem Gminy Tymbark na lata 2014–2020

Rady Gminy Tymbark w dniu 17 czerwca 2014 r. podjęła Uchwałę nr XXXVIII/243/2014 w sprawie programu gospodarowania mieszkaniowym zasobem Gminy Tymbark na lata 2014–2020. Przyjęty program określił kierunki działania mające na celu tworzenie warunków do realizacji ustawowych zadań Gminy w zakresie zaspokajania potrzeb mieszkaniowych gospodarstw domowych o niskich dochodach. Gmina Tymbark utrzymuje swój zasób

mieszkańcy na takim poziomie, aby umożliwił tworzenie warunków do zaspokajania potrzeb mieszkaniowych, przeznaczając lokale mieszkalne komunalne lub socjalne dla osób ubiegających się o najem lokalu z terenu Gminy Tymbark.

Wieloletni program gospodarowania mieszkaniowym zasobem Gminy Tymbark na lata 2014–2020 obejmuje wszystkie istotne zagadnienia i problematykę związaną z realizacją planowanej polityki mieszkaniowej. Program został opracowany ze uwzględnieniem:

- prognozy dotyczącej wielkości oraz stanu technicznego zasobu mieszkaniowego gminy w poszczególnych latach, z podziałem na lokale socjalne i pozostałe mieszkania socjalne,
- analizy potrzeb oraz planów remontów i modernizacji wynikających ze stanu technicznego budynków i lokali z podziałem na kolejne lata,
- planowanej sprzedaży lokali w kolejnych latach,
- zasad polityki czynszowej oraz warunków obniżania czynszów,
- sposobu i zasad zarządzania lokalami i budynkami wchodzącymi w skład mieszkaniowego zasobu gminy oraz przewidywanych zmian w zakresie zarządzania mieszkaniowym zasobem gminy w kolejnych latach,
- źródeł finansowania gospodarki mieszkaniowej w kolejnych latach,
- wysokości wydatków w kolejnych latach, z podziałem na koszty bieżącej eksploatacji, koszty remontów oraz koszty modernizacji lokali i budynków wchodzących w skład mieszkaniowego zasobu gminy, a także wydatków inwestycyjnych,
- opisu innych działań mających na celu poprawę wykorzystania i racjonalnego gospodarowania mieszkaniowym zasobem gminy.

Zasób mieszkaniowy Gminy Tymbark przedstawia

Lp.	Miejscowość	Ilość lokali mieszkalnych	Powierzchnia użytkowa [m ²]
1.	Tymbark	4	148,00
2.	Piekiełko	3	202,67
		7	350,67

W skład mieszkaniowego zasobu gminy wchodzi lokales o różnym stanie technicznym, w tym również lokale socjalne. Z ogólnej liczby 7 lokali, stanowiących zasób gminy, 4 to lokale socjalne, w tym 2 lokale są przeznaczone do modernizacji i są niezamieszkałe.

Plan dochodów i zmiana wysokości czynszów mieszkań socjalnych

Lp.	LOKALE w budynku nr 439 Tymbark	Kwota faktury (zł)		Pow. lokalu [m ²]	dochód roczny (zł)	Planowany wzrost czynszu rok 2015	2016	2017-2020
1.	Suteryny mieszkalne (2 pokoje, kuchnia, korytarz)	24,00	24,00	48 m ²	288,00	576	864	1152
2	Parter (2 pokoje, kuchnia, korytarz, klatka schodowa)	28,00	28,00	56 m ²	336,00	672	1008	1344
3.	Piętro (pokój, klatka schodowa)	6,00	6,00	12 m ²	72,00	144	216	288

4.	Piętro (pokój, klatka schodowa)	16,00	16,00	32 m ²	192,00	384	576	768
RAZEM					888	1 776	2 664	3552

W roku 2019 kwota czynszu za 1 m² za mieszkanie socjalne wynosiła 4 zł/m². W poszczególnych latach był w następujących wysokościach: w 2015 r. – 1,00 zł/m², w 2016 r. – 1,50 zł/m², w 2017 r. i w roku 2018 – 2,00 zł/m².

Plan dochodów i zmiana wysokości czynszów mieszkań komunalnych przedstawia

Lp.	Lokale Piekiełko 40	Kwota faktury		Pow. lokalu [m ²]	dochód roczny	wzrost czynszu rok 2015 (4,15 zł)	wzrost czynszu rok 2016 (5,00 zł)	wzrost czynszu rok 2017-2020 (6,00 zł)
1.	Lokal Nr 1	190,20	190,20	60,38	2282,40	3006,84	3622,80	4 347,36
2.	Lokal Nr 2	314,21	314,21	99,75	3770,52	4967,52	5985,00	7 182,00
3.	Lokal nr 3	134,00	134,00	42,54	1608,00	2118,48	2552,40	3 062,88
RAZEM					7 660,92	10 092,84	12 160,20	14 592,24

W roku 2019 kwota czynszu za 1m² za mieszkanie komunalne wyniosła 5 zł/m².

Jednym z podstawowych założeń w zakresie gospodarki mieszkaniowej jest kształtowanie stawek czynszu za lokale w takiej wysokości, aby zapewniły samowystarczalność finansową utrzymania bieżącego mieszkań.

Budynki, w których usytuowane są lokale mieszkalne, będące w zasobie mieszkaniowym gminy wykazują zróżnicowane zużycie techniczne. Budynek mieszkalny w miejscowości Tymbark jest budynkiem wolnostojącym, całkowicie podpiwniczonym, parterowym z użytkowym poddaszem. Jest to budynek dwuspadowy wykonany w technologii tradycyjnej, użytkowany od 1990 r. W 2010 r. piwnice zostały zaadaptowane na cele mieszkalne.

Lokale komunalne usytuowane w budynku Szkoły Podstawowej w Piekiełku, posiadają dobry stan techniczny. Podstawowym źródłem finansowania bieżącego utrzymania zasobów mieszkaniowych są wpływy z czynszu za najem lokali.

Wynajem lokali mieszkaniowych

Jak wcześniej wspomniano w zasobie mieszkaniowych gminy w 2019 roku są: 3 mieszkania komunalne oraz 3 mieszkania socjalne:

- Lokal nr 1 w budynku Szkoły Podstawowej w Piekiełku – na podstawie umowy najmu zawartej pomiędzy Gminą Tymbark a osobą fizyczną na czas nieokreślony z przeznaczeniem na mieszkanie; czynsz najmu wyniósł 498,50 zł (brutto) miesięcznie;
- Lokal nr 2 w budynku Szkoły Podstawowej w Piekiełku – na podstawie umowy najmu zawartej pomiędzy Gminą Tymbark a osobą fizyczną na czas nieokreślony z przeznaczeniem na mieszkanie; czynsz najmu wyniósł 301,90 zł (brutto) miesięcznie;
- Lokal nr 3 w budynku Szkoły Podstawowej w Piekiełku – na podstawie umowy najmu zawartej pomiędzy Gminą Tymbark a osobą fizyczną na czas nieokreślony z przeznaczeniem na mieszkanie; czynsz najmu wyniósł 212,70 zł (brutto) miesięcznie;
- Lokal w budynku nr 439 – na podstawie umowy najmu zawartej pomiędzy Gminą Tymbark a osobą fizyczną na czas nieokreślony z przeznaczeniem na mieszkanie socjalne; czynsz najmu wyniósł 112,00 zł (brutto) miesięcznie;

- Lokal w budynku nr 439 – na podstawie umowy najmu zawartej pomiędzy Gminą Tymbarka a osobą fizyczną na czas nieokreślony z przeznaczeniem na mieszkanie socjalne; czynsz najmu wyniósł 96,00 zł (brutto) miesięcznie;
- Lokal w budynku nr 439 – na podstawie umowy najmu zawartej pomiędzy Gminą Tymbark a osobą fizyczną na czas nieokreślony z przeznaczeniem na mieszkanie socjalne; czynsz najmu wyniósł 64,00 zł (brutto) miesięcznie.

Dochód za rok 2019 z tytułu wynajmu mieszkań komunalnych oraz socjalnych wyniósł łącznie 14 654,00 zł, w tym z tytułu wynajmu mieszkań socjalnych 2 624,00 zł.

5.6 Program opieki nad zwierzętami domowymi oraz zapobiegania bezdomności zwierząt na terenie Gminy Tymbark na 2019 r.

Programu opieki nad zwierzętami bezdomnymi oraz zapobiegania bezdomności zwierząt na terenie Gminy Tymbark na 2019 rok, przyjęty został w dniu 21 lutego 2019 r. Uchwałą Nr IV/28/2019 Rady Gminy Tymbark, a jego przyjęcie poprzedziły zapytania o opinie:

1. Powiatowego Lekarza Weterynarii w Limanowej.
2. Kół Łowieckich *JAWORZ* w Limanowej, *HUBERT* w Tymbarku, *SZARAK* w Jodłowniku.
3. Stowarzyszenia *AMICUS VITAE* Limanowskiego Towarzystwa Opieki Nad Zwierzętami i Ochrony Środowiska.

Celami i zadaniami Programu było zapobieganie bezdomności zwierząt na terenie Gminy Tymbark oraz opieka nad zwierzętami bezdomnymi.

Zadaniami priorytetowymi było:

- zapewnienie opieki bezdomnym zwierzętom,
- sprawowanie opieki nad wolno żyjącymi kotami, w tym ich dokarmianie,
- odławianie bezdomnych zwierząt,
- ograniczanie ilości bezdomnych zwierząt poprzez ich sterylizację i kastrację w szczególności psów i kotów oraz usypianie ich ślepych miotów,
- poszukiwanie nowych właścicieli dla bezdomnych zwierząt,
- zapewnienie całodobowej opieki weterynaryjnej w przypadkach zdarzeń drogowych z udziałem zwierząt,
- wskazanie gospodarstwa rolnego w celu zapewnienia miejsca dla zwierząt gospodarskich,
- edukacja mieszkańców gminy w zakresie opieki nad zwierzętami i odpowiedzialności za utrzymywane zwierzęta.

W ramach realizacji programu zawarto umowy cywilno-prawne z następującymi podmiotami:

- *Schroniskiem dla zwierząt bezdomnych PLAMA* Jan Michalski, Raclawice,
- *Lecznicą Weterynarii s.c. Stanisław i Jarosław Stożek* Limanowa,
- Gospodarstwem rolnym w miejscowości Zamieście, w celu zapewnienia miejsca dla zwierząt gospodarskich.

Na realizację zadań, wynikających z programu, zabezpieczono środki w budżecie gminy w wysokości 12 000 zł, z czego wydano na następujące cele:

- całodobową gotowość weterynaryjną do przeprowadzenia interwencji – koszt 1 200 zł,

- podjęcie interwencji weterynaryjnych w wypadkach i zdarzeniach drogowych z udziałem zwierząt, w tym: 5 psów, 1 kot – koszt 2 800 zł,
- sterylizację i kastrację 17 zwierząt, w tym 6 psów, 11 kotów – koszt 2 550 zł.

Ponadto podejmowano inne działania, jak poszukiwanie właścicieli zaginionych zwierząt oraz chętnych do przyjęcia zwierząt do adopcji. Prowadzono współpracę z małopolskimi organizacjami społecznymi, które zgłaszały przypadki złego traktowania zwierząt. W 2019 r. odnotowano trzy zgłoszenia, które po zweryfikowaniu w terenie nie potwierdziły się. Prowadzono edukację mieszkańców w zakresie właściwego utrzymywania zwierząt oraz prawidłowego zabezpieczenia.

5.7 Plan gospodarki niskoemisyjnej dla Gminy Tymbark

Plan Gospodarki Niskoemisyjnej jest dokumentem strategicznym, który wyznacza kierunki działań zmierzających do osiągnięcia celów pakietu klimatyczno-energetycznego tj. redukcji emisji gazów cieplarnianych, zwiększenia udziału energii pochodzącej ze źródeł odnawialnych, zwiększenia efektywności energetycznej oraz poprawy jakości powietrza. Gmina Tymbark opracowała niniejszy dokument w 2015 r. i został on przyjęty przez Radę Gminy Tymbark uchwałą nr XII/64/2015 w dniu 30.09.2015 r. W roku 2017 przystąpiono do jego aktualizacji, w wyniku czego uzyskano pozytywne opinie Regionalnego Dyrektora Ochrony Środowiska w Krakowie, Państwowego Wojewódzkiego Inspektora Sanitarnego w Krakowie oraz Narodowego Funduszu Ochrony Środowiska i Gospodarki Wodnej. Następnie Rada Gminy Tymbark uchwałą Nr XXVI/149/2017 z dnia 29.03.2017 r. przyjęła aktualizację.

Celem Planu Gospodarki Niskoemisyjnej dla Gminy Tymbark jest przedstawienie zakresu działań możliwych do realizacji w związku z ograniczeniem zużycia energii finalnej we wszystkich sektorach na terenie gminy, a co za tym idzie z redukcją emisji gazów cieplarnianych, w tym CO₂. Osiągnięcie tego celu bezpośrednio wpłynie na poprawę jakości życia mieszkańców gminy. Cel główny będzie osiągnięty poprzez realizację następujących celów szczegółowych:

- promowanie gospodarki niskoemisyjnej,
- efektywne gospodarowanie energią,
- zwiększenie udziału energii pochodzącej ze źródeł odnawialnych,
- redukcję gazowych i pyłowych zanieczyszczeń do powietrza, w tym CO₂,
- podniesienie świadomości ekologicznej mieszkańców oraz ich wpływ na lokalną gospodarkę ekoenergetyczną i jakość powietrza.

Dzięki uchwaleniu Programu Gospodarki Niskoemisyjnej Gmina Tymbark ma możliwość ubiegania się o dofinansowanie działań ujętych w planie, w ramach perspektywy finansowej na lata 2014–2020.

W roku 2019 zostało wymienionych 12 starych kotłów grzewczych opalanych węglem i drewnem w indywidualnych gospodarstwach domowych na nowe kotły gazowe, biomasę lub kotły węglowe spełniające normy ekoprojektu. W zakresie wymiany kotłów program jest kontynuowany w 2020 r. i planowana jest wymiana kolejnych kotłów w ilości 29 szt.

5.8 Strategia Integracji i Rozwiązywania Problemów Społecznych w Gminie Tymbark na lata 2014–2020

Strategia Integracji i Rozwiązywania Problemów Społecznych w Gminie Tymbark na lata 2014–2020 została przyjęta Uchwałą Nr XXXVI/227/2017 Rady Gminy Tymbark z dnia 28 marca 2014 r. W Strategii została określona misja Gminy w zakresie integracji i rozwiązywania problemów społecznych, która mówi, że Gmina Tymbark to – *Gmina dająca mieszkańcom szanse rozwoju zawodowego i osobistego oraz ograniczająca marginalizację i wykluczenie społeczne*. Misja Gminy jest realizowana poprzez 4 cele strategiczne.

Cel strategiczny 1 – Kompleksowa opieka nad rodziną i dzieckiem, realizowany był przez:

- 1) udzielanie pomocy finansowej dla rodzin mających na utrzymaniu dzieci w ramach zabezpieczenia socjalnego w formie:
 - a) zasiłków celowych – korzystało 56 rodzin,
 - b) zasiłków stałych – korzystało 6 rodzin,
 - c) zasiłków okresowych – korzystało 11 rodziny,
 - d) zasiłków rodzinnych (w tym opiekuńczych) – korzystało 418 rodzin,
 - e) świadczeń z funduszu alimentacyjnego – korzystało 12 rodzin,
 - f) świadczeń wychowawczych – korzystało 783 rodziny.
- 2) realizację programu rządowego *Dobry Start* (300 zł dla ucznia), z tej formy pomocy skorzystało – 983 uczniów;
- 3) realizację programu *Pomoc państwa w zakresie dożywiania na lata 2014–2020*; z gorącego posiłku w placówkach oświatowych korzystało 150 osób, w formie zasiłku celowego na zakup żywności lub posiłku skorzystały 23 rodziny;
- 4) realizację ustawy *Karta Dużej Rodziny*, w ramach programu wydano 357 kart dla 43 rodzin;
- 5) realizację *Programu Operacyjnego Pomoc Żywnościowa*, z tej pomocy korzystało 47 rodzin (tj. 247 osób w rodzinach);
- 6) realizację ustawy o dodatkach mieszkaniowych, z tej formy pomocy korzystały 3 rodziny;
- 7) prowadzenie systematycznej pracy socjalnej z rodzinami, w których wystąpiły problemy opiekuńczo-wychowawcze; w roku 2019 objęto tą formą pomocy 25 rodzin;
- 8) zatrudnienie jednego asystenta rodziny do współpracy z rodzinami przeżywającymi trudności opiekuńczo-wychowawcze w okresie od stycznia do grudnia 2018 r. w ramach programu MRPiPS pn. *Program asystent rodziny i koordynator rodzinnej pieczy zastępczej na rok 2019*;
- 9) współfinansowanie pobytu dziecka w pieczy zastępczej;
- 10) działania profilaktyczno-edukacyjne przy współpracy ze szkołami na terenie gminy, realizowane były w formie: rozmów, szkoleń, udostępniania materiałów edukacyjnych itp.; działań takich było 7;
- 11) rozwiązywanie sytuacji kryzysowej w rodzinie w szczególności dotyczyło to rodzin objętych procedurą *Niebieskie Karty*, działania były prowadzone w stosunku do 6 rodzin;
- 12) współpracę z kuratorami, sądem rodzinnym, pedagogami, psychologiem, prawnikiem podjęto 21 takich działań.

Cel strategiczny 2 – Zachęcanie społeczności lokalnej do prowadzenia zdrowego stylu życia wolnego od alkoholu, używek i narkomanii, realizowany był przez:

- 1) systematyczną pracę socjalną z rodzinami, w których występują problemy z nadużywaniem alkoholu, w tym okresie objętych było 8 rodzin;
- 2) udzielanie pomocy finansowej i niefinansowej rodzinom i osobom, z pomocy skorzystało 8 rodzin;
- 3) współpracę z placówkami Oświatowymi i GKRPAiN w ramach, której organizowano spotkania, pogadanki na tematy dotyczące szeroko rozumianych uzależnień m.in. od alkoholu, dopalaczy, komputera itp. – takich działań było 3;
- 4) współpracę ze służbą zdrowia, policją, kuratorami sądowymi, placówkami oświatowymi – takich działań było 23;

Cel strategiczny 3 – Aktywizacja społeczna i zawodowa bezrobotnych realizowany był przez:

- 1) systematyczną współpracą z Powiatowym Urzędem Pracy w celu pomocy osobom korzystającym z pomocy Ośrodka w poszukiwaniu pracy;
- 2) kierowanie osób bezrobotnych z terenu Gminy Tymbark korzystających z pomocy Ośrodka do uczestnictwa w kursach zawodowych, projektach, konsultacjach z doradcą zawodowym realizowanych przez PUP w Limanowej celem zdobycia dodatkowych kwalifikacji, skierowano 3 osoby;
- 3) zatrudnienie w jednostce w ramach staży, prac subsydiowanych 1 osoba;
- 4) informowanie beneficjentów Ośrodka o możliwościach pozyskiwania środków za pośrednictwem PUP, KRUS, ARMOR w celu rozpoczęcia i prowadzenia działalności gospodarczej.

Cel strategiczny 4 – Wyrównywanie szans osób niepełnosprawnych, opieka nad seniorami, osobami chorymi i przewlekle chorymi realizowany był przez:

- 1) systematyczną pracę socjalną z rodzinami, w których występuje niepełnosprawność, długotrwała choroba, z pomocy skorzystało 25 rodzin;
- 2) udzielaniu informacji i podejmowania działań w kierunku pozyskiwania środków finansowych na zakup sprzętu rehabilitacyjnego z PCPR i PEFRONU, z pomocy skorzystało 3 rodziny;
- 3) udzielanie pomocy finansowej na zakup leków, leczenie, rehabilitację czy dofinansowanie zakupu sprzętu rehabilitacyjnego, z pomocy skorzystało 13 rodzin;
- 4) pomoc w uzyskaniu stopnia niepełnosprawności w PCPR w celu pozyskania świadczeń opiekuńczych wynikających z ustawy o świadczeniach rodzinnych, z pomocy skorzystało 5 rodzin;
- 5) działania zmierzające do większego zaangażowania rodziny w opiekę nad osobą niepełnosprawną, długotrwale chorą, z pomocy skorzystało 7 rodzin;
- 6) wypłacono 146 świadczeń z tytułu wynagrodzenia dla 14 opiekunów prawnych osoby ubezwłasnowolnionej;
- 7) pomoc w realizowaniu codziennych obowiązków w ramach usług opiekuńczych, z pomocy skorzystało 10 rodzin oraz specjalistycznych usług opiekuńczych, z pomocy skorzystało 4 rodziny;
- 8) kierowanie osób chorych, niepełnosprawnych do Domów Opieki Społecznej, skierowano do DPS 4 osoby;
- 9) zorganizowano w ramach projektu e-senior szkolenia informatyczne dla 20 seniorów;

- 10) zorganizowano paczki świąteczne dla 61 osób samotnych z terenu Gminy;
- 11) skierowano 3 rodziny do pomocy w akcji *Szlachetna Paczka*;
- 12) zorganizowano spotkania opłatkowego dla 130 seniorów.

5.9 Gminny Program Wspierania Rodziny w Gminie Tymbark na lata 2018–2020

Program został przyjęty Uchwałą Nr XXXVI/215/2018 Rady Gminy Tymbark z dnia 14 lutego 2018 r. Celem programu jest: *Wspieranie rodzin przeżywających trudności w wypełnianiu funkcji opiekuńczo-wychowawczych w procesie przywracania ich zdolności do prawidłowego funkcjonowania oraz działania profilaktyczne na rzecz wzmocnienia rodziny.*

Program Wspierania Rodziny oparty jest na wzajemnej współpracy i współdziałaniu odpowiednich służb publicznych i organizacji. Podstawowym działaniem w systemie wspierania rodziny jest praca z rodziną. Jest ona ważna od momentu przeżywania przez rodzinę pierwszych trudności, ale niezbędna wówczas, gdy w rodzinie ma miejsce poważny kryzys, zagrażający dobru dziecka. Rodzina, w wyniku podjętej z nią pracy powinna osiągnąć zdolność prawidłowego funkcjonowania na tyle, aby bezpieczeństwo dzieci nie było zagrożone. Zadania w ramach Programu skierowane są do całych rodzin, również w sytuacjach, gdy dziecko umieszczone zostało poza rodziną biologiczną, w celu odzyskania przez nią funkcji opiekuńczych.

Ważną rolę w systemie wspierania rodziny pełni asystent rodziny. Ma on istotne znaczenie już na etapie profilaktyki. Jego zadaniem jest całościowe wspieranie rodzin, wychowujących dzieci, zagrożonych różnymi dysfunkcjami. Asystent rodziny został skierowany do pracy tylko z tymi rodzinami, w których sytuacja dziecka małoletniego wymaga wsparcia zewnętrznego. Elastyczny czas pracy asystenta służył realnym potrzebom poszczególnych rodzin objętych opieką. W roku sprawozdawczym w GOPS pracę kontynuował jeden asystent rodziny zatrudniony od miesiąca stycznia 2019 r. na podstawie umowy o pracę w wymiarze ½ etatu w ramach realizowanego programu pn. *Program asystent rodziny i koordynator rodzinnej pieczy zastępczej na rok 2019*. Łączny koszt zatrudnienia asystenta rodziny wyniósł 25 668,19 zł: w tym 10 089,00 zł dotacja.

Pracą asystenta objętych było w 2019 r. 7 rodzin z terenu Gminy Tymbark (w tym 20 dzieci). Ponadto 2 rodziny zobowiązane zostały przez sąd do współpracy z asystentem. W rodzinie zastępczej spokrewnionej do 31 lipca 2019 r. przebywało 1 dziecko, za które Ośrodek poniósł koszty w wysokości 20% kosztów utrzymania – całkowity koszt w 2019 r. wyniósł 2 198,97 zł.

W rodzinach zamieszkałych na terenie gminy objętych pomocą Ośrodka obserwuje się wzrost wiedzy i umiejętności na temat prawidłowego funkcjonowania rodziny. Poprawia się relacja pomiędzy członkami rodziny, świadczy o tym fakt, że w grudniu 2019 r. asystent rodziny pracował z mniejszą liczbą rodzin niż w 2018 r.

5.10 Gminny Program Profilaktyki i Rozwiązywania Problemów Alkoholowych oraz Narkomanii na terenie Gminy Tymbark na rok 2019

Gminna Komisja Rozwiązywania Problemów Alkoholowych działa o w oparciu o ustawę z dnia 26 października 1982 r. o wychowaniu w trzeźwości i przeciwdziałaniu alkoholizmowi oraz realizuje zadania wynikające z Gminnego Programu Rozwiązywania Problemów Alkoholowych i Narkomanii.

Komisja podejmuje działania mające na celu: zwiększenie dostępności pomocy terapeutycznej i rehabilitacyjnej dla osób uzależnionych, zmierzających do ograniczenia spożycia napojów alkoholowych oraz zmiany struktury ich spożycia, jak również

zapobieganie powstawaniu nowych problemów alkoholowych, a także zwiększanie zdolności do radzenia sobie z istniejącymi problemami alkoholowymi. Ma także za zadanie udzielanie rodzinom, w których występują problemy alkoholowe lub uzależnienie od substancji psychoaktywnych, pomocy psychospołecznej, prawnej, a w szczególności ochrony przed przemocą w rodzinie, prowadzenie działalności informacyjno-edukacyjnej wśród dzieci i młodzieży w szkołach w zakresie rozwiązywania problemów alkoholowych, przeciwdziałania narkomani i przemocy poprzez finansowanie pozalekcyjnych zajęć sportowych. Komisja bierze także udział w działaniach promujących zdrowy i bezpieczny sposób spędzania czasu wolnego poprzez współfinansowanie wypoczynku zimowego, letniego, wycieczek oraz konkursów.

Jednocześnie komisja realizuje określone ustawowo zadania gminy w zakresie profilaktyki i rozwiązywania problemów alkoholowych, do których należy:

- 1) inicjowanie działań w zakresie realizacji zadań własnych gminy związanych z profilaktyką i rozwiązywaniem problemów alkoholowych,
- 2) podejmowanie czynności zmierzających do orzeczenia o zastosowaniu wobec osoby uzależnionej od alkoholu obowiązku poddania się leczeniu w zakładzie leczenia odwykowego,
- 3) opiniowanie wydawania konsesji na sprzedaż lub podawanie napojów alkoholowych pod względem zgodności lokalizacji punktu sprzedaży z uchwałami Rady Gminy.

Pomoc dla osób z problemem alkoholowym

W ramach pomocy osobom z problemem alkoholowym Gminna Komisja Rozwiązywania Problemów Alkoholowych podejmowała następujące działania związane z leczeniem uzależnień:

- przyjęła 8 zgłoszeń o wszczęciu postępowania w stosunku do osób nadużywających alkohol,
- wzywała osoby, co do których wpłynęło zgłoszenie na rozmowę interwencyjno-motywowującą, pouczając o zaprzestaniu działań i poddaniu się leczeniu odwykowemu; w przypadku, gdy osoba wezwana nie godziła się na dobrowolne leczenie, a wstępne czynności przeprowadzone w sprawie uzasadniają kontynuowanie postępowania, osoba kierowana była na badanie przez biegłych, w celu wydania opinii psychologiczno-psychiatrycznej w przedmiocie uzależnienia od alkoholu i wskazania rodzaju leczenia,
- sporządzała dokumentację związaną z postępowaniem sądowym mającym na celu poddanie się przymusowemu leczeniu oraz skierowała do Sądu Rejonowego w Limanowej wnioski dla 4 osób o zastosowanie przymusowego leczenia stacjonarnego.

Ponadto członkowie Komisji prowadzili rozmowy z osobami stosującymi przemoc w rodzinie. Rozmów takich odbyto około 6 w ramach pracy komisji, jak również grup roboczych zespołu interdyscyplinarnego ds. przeciwdziałania przemocy w rodzinie. W trakcie rozmów motywowano sprawców przemocy do podjęcia terapii odwykowych.

W ramach programu pomocy osobom uzależnionym na terenie gminy działał punkt konsultacyjny. Do punktu zgłaszały się osoby z problemem alkoholowym, osoby współuzależnione, stosujące przemoc jak również osoby znajdujące się w trudnej sytuacji życiowej.

Przedsiębiorcy

Na terenie Gminy Tymbark funkcjonuje 10 punktów sprzedaży napojów alkoholowych przeznaczonych do spożycia poza miejscem sprzedaży (sklepy) oraz 2 punkty sprzedaży napojów alkoholowych przeznaczonych do spożycia w miejscu sprzedaży (lokale gastronomiczne). W 2019 r. została wydana 1 decyzja o wygaśnięciu zezwolenia na sprzedaż napojów alkoholowych z uwagi na niedokonanie opłaty w wysokości określonej w ustawie.

Liczba zezwoleń na sprzedaż napojów alkoholowych według zawartości alkoholu poza miejscem sprzedaży:

do 4,5 % oraz piwa	od 4,5% do 18% z wyjątkiem piwa	powyżej 18%
10	6	6

Liczba zezwoleń na sprzedaż napojów alkoholowych według zawartości alkoholu w miejscu sprzedaży:

do 4,5 % oraz piwa	od 4,5% do 18% z wyjątkiem piwa	powyżej 18%
2	1	0

Komisja w 2019 r. zaopiniowała pozytywnie 4 postanowienia dla przedsiębiorców na sprzedaż napojów alkoholowych. Ponadto z uwagi na naruszenie przepisów prawa określonych w ustawie o wychowaniu w trzeźwości i przeciwdziałaniu alkoholizmowi przeprowadziła 1 kontrolę punktu sprzedaży napojów alkoholowych oraz 4 kontrole pozostałych punktów sprzedaży.

Wartość sprzedanego alkoholu na terenie Gminy Tymbark w 2019 r., na podstawie oświadczeń złożonych przez przedsiębiorców prowadzących sprzedaż napojów alkoholowych na terenie Gminy Tymbark, kształtuje się następująco:

do 4,5 % oraz piwa	od 4,5% do 18% z wyjątkiem piwa	powyżej 18%	razem
1 963 611,14 zł	667 111,19 zł	2 264 644,18 zł	4 895 366,51zł

Wydatkowanie środków finansowych

Plan finansowy Gminnej Komisji Rozwiązywania Problemów Alkoholowych i Narkomanii w Gminie Tymbark w 2019 r. wynosił 137 410,00 zł. Kwota wydatkowana – 131 836,84 zł co stanowi ok 99,99 % planu.

W ramach przyjętego planu realizowane były następujące działania:

- przeciwdziałanie narkomanii: prowadzenie profilaktycznej działalności informacyjno-edukacyjnej w zakresie przeciwdziałania narkomanii podczas prowadzonych szkoleń, prelekcji, warsztatów, spektakli dla uczniów, nauczycieli oraz rodziców,
- przeciwdziałanie alkoholizmowi poprzez:
 - 1) realizację umów zawartych z Ośrodkiem Interwencji Kryzysowej w Nowym Sączu na zabezpieczenie miejsc dla osób nietrzeźwych przewiezionych do wytrzeźwienia z terenu Gminy Tymbark oraz z Poradnią *Promedicum* Limanowa na realizację programu leczenia osób uzależnionych i współuzależnionych,

- 2) przyznanie dotacji dla organizacji pożytku publicznego na prowadzenie dodatkowych zajęć sportowych i rekreacyjnych dla dzieci i młodzieży,
- 3) wsparcie psychologiczne w punkcie konsultacyjnym,
- 4) dofinansowanie różnych form zagospodarowania czasu wolnego dzieci i młodzieży oraz mieszkańców Gminy Tymbark poprzez przyznanie środków z przeznaczeniem na: zakup nagród dla uczestników konkursów w szkołach, organizacje wycieczek, obozów szkoleniowych, spektakli, warsztatów profilaktycznych, pozalekcyjnych zajęć sportowych oraz pikników,
- 5) finansowanie kosztów postępowania sądowego i prokuratorskiego wniosków skierowanych przez Komisję do Sądu o zastosowanie przymusowego leczenia odwykowego.

5.11 Program współpracy z organizacjami pozarządowymi Gminy Tymbark na rok 2019

Roczny Program Współpracy Gminy Tymbark z organizacjami pozarządowymi oraz innymi podmiotami prowadzącymi działalność pożytku publicznego na 2019 r. został przyjęty w dniu 6 grudnia 2018 roku, Uchwałą Nr II/11/2018 Rady Gminy Tymbark, a jego przyjęcie poprzedziły kilkietapowe przygotowania.

Projekt Programu opracowany został w oparciu o wcześniejsze doświadczenia ze współpracy z organizacjami pozarządowymi działającymi na rzecz wszechstronnego rozwoju społeczno-gospodarczego i kulturowego gminy, podnoszenia standardu i jakości życia wspólnoty samorządowej oraz promowania Gminy Tymbark jako miejsca, w którym warto żyć, inwestować i które warto odwiedzać.

Program szczegółowo określa finansowe i pozafinansowe formy współpracy Gminy Tymbark z podmiotami prowadzącymi działalność pożytku publicznego. Określa obszary zadań własnych gminy, które mogą być realizowane we współpracy z organizacjami, wskazując te, które mają priorytetowe znaczenie dla społeczności lokalnej.

Współpraca Gminy Tymbark z podmiotami prowadzącymi działalność pożytku publicznego na płaszczyźnie finansowej w 2019 r. odbywała się poprzez wspieranie realizacji zadań przez uprawnione podmioty w formie otwartego konkursu ofert.

Za priorytetowe zadania publiczne Gminy Tymbark w 2019 r. uznano:

- z zakresu gminnego programu profilaktyki i rozwiązywania problemów alkoholowych: krzewienie trzeźwości i abstynencji wśród dzieci i młodzieży,
- z zakresu ochrony zdrowia:
 - 1) stwarzanie możliwości dostępu do specjalistycznej opieki rehabilitacyjnej osób niepełnosprawnych,
 - 2) wspieranie osób niepełnosprawnych i ich rodzin w rozwiązywaniu problemów wynikających z niepełnosprawności,
 - 3) prowadzenie grupowych i indywidualnych zajęć,
 - 4) poradnictwo psychologiczne oraz udzielanie informacji,
- z zakresu kultury i ochrony dziedzictwa narodowego:
 - 1) prowadzenie działalności na rzecz rozwoju amatorskiego ruchu orkiestr dętych,
 - 2) prowadzenie działalności szkoleniowej wśród dzieci i młodzieży w zakresie gry na instrumentach,
 - 3) organizowanie koncertów i promocja dorobku artystycznego.

Na realizację większości wyżej wymienionych zadań publicznych, wg możliwości określonych budżetem gminy na 2019 r., ogłoszone zostały otwarte konkursy ofert na

zasadach i w trybie określonym ustawą o działalności pożytku publicznego i o wolontariacie. Na realizację zadań publicznych przeznaczono odpowiednio:

- Gminny program profilaktyki i rozwiązywania problemów alkoholowych – 17 000 zł,
- Kultura i dziedzictwo narodowe – 25 000 zł, w tym:
 - 1) na prowadzenie działalności na rzecz rozwoju amatorskiego ruchu orkiestr dętych i organizowanie koncertów – 15 000 zł,
 - 2) pozostałe zadania z zakresu kultury – 10 000 zł,
- Ochronę zdrowia – 20 000 zł.

Ogółem na realizację zadań publicznych przez organizacje pozarządowe przeznaczono w 2019 r. kwotę 62 000 zł.

Ogólne i szczegółowe założenia konkursu zawarte zostały w ogłoszeniu (będącym załącznikiem do Zarządzania Wójta Gminy), zamieszczanym zgodnie z ustawą na stronie internetowej Gminy Tymbark, na tablicy ogłoszeń Urzędu Gminy w Tymbarku oraz w Biuletynie Informacji Publicznej.

W odpowiedzi na ogłoszenie o otwartym konkursie ofert na realizację zadań publicznych w 2019 r. wpłynęło łącznie 7 ofert, z czego:

- na realizację zadań z zakresu gminnego programu profilaktyki i rozwiązywania problemów alkoholowych – 4, złożonych przez: UKS *Olimpijczyk* (zadanie pn. *Prowadzenie zajęć sportowych i imprez oraz zakup sprzętu sportowego*), UKS *Ogniwo* (zadania pn. *Organizacja nauki i doskonalenia pływania dla dzieci i młodzieży z Gminy Tymbark*), Stowarzyszenie Rozwoju Wsi Piekiełko i Okolic (zadanie pn. *Piknik rodzinny – łączą nas kuchnie świata*), (zadanie pn. *Dance Little Stars – zajęcia z grupami tanecznymi*),
- na realizację zadań z zakresu kultury i ochrony dziedzictwa narodowego – 3, złożone przez Stowarzyszenie Rozwoju Wsi Piekiełko i Okolic (zadanie pn. *Zajęcia teatralne – Teatr i jego tajemnice*), OSP Tymbark (zadanie pn. *Strażacka Orkiestra Dęta Tymbarski Ton – zakup wyposażenia*) (zadanie pn. *Strażacka Orkiestra Dęta Tymbarski Ton – gramy dla wszystkich*),
- na realizację zadań z zakresu ochrony zdrowia – nie złożono oferty.

Najważniejszym efektem realizacji Programu Współpracy Gminy Tymbark z organizacjami pozarządowymi oraz innymi podmiotami prowadzącymi działalność pożytku publicznego w 2019 r. było osiągnięcie celu głównego – budowania partnerstwa pomiędzy Gminą Tymbark a organizacjami pozarządowymi i innymi podmiotami. Cel ten miał służyć rozpoznawaniu i zaspokajaniu potrzeb mieszkańców oraz wzmocnieniu roli aktywności obywatelskiej w rozwiązywaniu problemów lokalnych. Poniższa tabela przedstawia wyniki postępowania konkursowego z wybranych zakresów.

GMINNY PROGRAM PROFILAKTYKI I ROZWIĄZYWANIA PROBLEMÓW ALKOHOLOWYCH

Lp.	Nazwa Oferenta	Nazwa i zakres zadania	Kwota wsparcia w złotych
1	Uczniowski Klub Sportowy <i>Olimpijczyk</i> przy Gimnazjum Samorządowym w Tymbarku	<i>Prowadzenie zajęć sportowych i imprez oraz zakup sprzętu sportowego</i>	3 000
2	Uczniowski Klub Sportowy <i>Ogniwo</i> w Piekiełku	<i>Organizacja nauki i doskonalenia pływania dla dzieci i młodzieży z Gminy Tymbark</i>	5 200

3	Stowarzyszenie Rozwoju Wsi Piekiełko i Okolic	<i>Piknik rodzinny – łączą nas kuchnie świata</i>	4 750
4	Stowarzyszenie Rozwoju Wsi Piekiełko i Okolic	<i>Dance Little Stars – zajęcia z grupami tanecznymi</i>	4 050

KULTURY I OCHRONY DZIEDZICTWA NARODOWEGO

Lp.	Nazwa Oferenta	Nazwa i zakres zadania	Kwota wsparcia w złotych
1	Stowarzyszenie Rozwoju Wsi Piekiełko i Okolic	<i>Zajęcia teatralne – Teatr i jego tajemnice</i>	3 000
2	Ochotnicza Straż Pożarna w Tymbarku	<i>Strażacka Orkiestra Dęta Tymbarski Ton – zakup wyposażenia</i>	7 000
3	Ochotnicza Straż Pożarna w Tymbarku	<i>Strażacka Orkiestra Dęta Tymbarski Ton – gramy dla wszystkich</i>	15 000

5.12 Gminny Program Przeciwdziałania Przemocy w Rodzinie oraz Ochrony Ofiar Przemocy w Rodzinie na lata 2014–2020 dla Gminy Tymbark

Program ten został przyjęty Uchwałą Nr XXXIX/251/2014 Rady Gminy Tymbark z dnia 6 sierpnia 2014 r. jego celem jest zwiększenie skuteczności przeciwdziałania przemocy w rodzinie oraz zmniejszenie skali tego zjawiska na terenie Gminy Tymbark.

Koordynatorem działań związanych z realizacją programu jest Gminny Ośrodek Pomocy Społecznej w Tymbarku. Zarządzeniem Nr SG 0050.83.2015 Wójta Gminy z dnia 10.06.2015 r. został powołany Zespół Interdyscyplinarny w skład, którego wchodzi przedstawiciele oświaty, policji, sądu, służby zdrowia, GKRPAiN, parafii.

W 2019 r. odbyły się 4 posiedzenia Zespołu, podczas których analizowano bieżące problemy m.in. sprawy dotyczące zjawiska przemocy na terenie Gminy Tymbark, omawiano zasady współpracy pomiędzy instytucjami, ustalano sposób realizacji zadań związanych z działalnością informacyjną i szkoleniową. Omawiano aktualnie prowadzone postępowania w ramach procedury Niebieskiej Karty (NK), wymieniano się własnymi spostrzeżeniami na temat podejmowanych procedur NK, podejmowano decyzje o zakończeniu procedury, analizowano bieżące sprawy związane z przeciwdziałaniem przemocy w rodzinie.

W miesiącu lutym 2019 r. GOPS zorganizował dla członków Zespołu Interdyscyplinarnego oraz pracowników socjalnych szkolenie pn. *Skuteczna działalność pomocowa – praktyka działania GKRPA, ZI i Grup Roboczych*.

Obsługę administracyjno-biurową Zespołu Interdyscyplinarnego prowadzi GOPS w ramach budżetu jednostki. Informację o działaniach oraz adresy instytucji wspomagających realizację zadania w zakresie przeciwdziałania przemocy w rodzinie zostały umieszczone na stronie internetowej Ośrodka. W ramach realizacji programu został uruchomiony w GOPS telefon dla ofiar przemocy (nr tel. 693 590 113).

W 2019 r. wpłynęło do przewodniczącej zespołu 6 NK – wszystkie były założone przez policję. Łącznie było prowadzonych 12 procedur (1 z 2017 r., 5 z 2018 r. i 6 z 2019 r.). Na dzień 31 grudnia 2019 r. zakończono prowadzenie 9 NK (1 z 2017 r., 5 z 2018 r. i 3 z 2019 r.). Powołanych zostało 6 grup roboczych, które odbyły 23 posiedzenia. Grupy

robocze opracowywały indywidualne plany pomocy rodzinie, prowadziły monitoring, występowały do sądu z wnioskami o wgląd w sytuację małoletnich (3 wnioski). Ponadto występowały do GKRPAiN z wnioskami o podjęcie czynności w sprawie leczenia odwykowego przez członków rodzin (7 wniosków). Osoby podejrzane o stosowanie przemocy w rodzinie kierowane były do udziału w programie korekcyjno-edukacyjnym (3 osoby), z których jedna osoba ukończyła program. Proponowano wsparcie psychologiczne dla rodzin.

VI. REALIZACJA UCHWAŁ RADY GMINY TYMBARK

Rada Gminy Tymbark w roku 2019 obradowała na 10 sesjach, podejmując ogółem 92 uchwały. Zgodnie z ustawą o samorządzie gminnym uchwały rady gminy przekazane zostały do Wojewody Małopolskiego oraz Regionalnej Izby Obrachunkowej w Krakowie celem badania co do zgodności z przepisami prawa. W podjętych przez Radę Gminy uchwałach wymienione organy nadzoru nie stwierdziły żadnych nieprawidłowości, potwierdzając tym samym, że postanowienia zawarte w uchwałach są zgodne z obowiązującymi przepisami prawa. W liczbie podjętych uchwał 38 stanowiły przepisy prawa miejscowego, które podlegały opublikowaniu w Dzienniku Urzędowym Województwa Małopolskiego i wszystkie zostały opublikowane. Ponadto wszystkie podjęte uchwały zostały podane do publicznej wiadomości poprzez opublikowanie ich w Biuletynie Informacji Publicznej oraz umieszczone zostały na tablicy ogłoszeń znajdującej się w budynku Urzędu Gminy. Na podstawie art. 30 ust. 1 ustawy o samorządzie gminnym organem wykonawczym uchwał rady gminy jest Wójt Gminy. Obowiązek ten realizował przy pomocy Urzędu Gminy oraz Jednostek Organizacyjnych Gminy w sposób wskazany w uchwałach.

Poniższa tabela przedstawia stan realizacji uchwał podjętych w 2019 r.

Lp.	Nr uchwały data	Przedmiot uchwały	Stan realizacji
1.	IV/22/2019 21 lutego 2019 r.	Zmiany w budżecie gminy na 2019 rok.	Uchwała zrealizowana Dostosowano plany finansowe jednostek organizacyjnych do kwoty wynikających z podjętej uchwały.
2.	IV/23/2019 21 lutego 2019 r.	Zamiar przekształcenia Szkoły Podstawowej im. Adama Mickiewicza w Podłopieniu poprzez utworzenie innej lokalizacji prowadzenia zajęć dydaktycznych, wychowawczych i opiekuńczych.	Uchwała zrealizowana. Miała charakter proceduralny – intencyjna. Została przekazana Kuratorowi Oświaty celem zaopiniowania (otrzymano opinię pozytywną z dnia 15.03.2019 r.).
3.	IV/24/2019 21 lutego 2019 r.	Zamiar przekształcenia Szkoły Podstawowej im. Tadeusza Kościuszki w Zawadce poprzez utworzenie innej lokalizacji prowadzenia zajęć dydaktycznych, wychowawczych i opiekuńczych.	Uchwała zrealizowana. Miała charakter proceduralny – intencyjna. Została przekazana Kuratorowi Oświaty celem zaopiniowania (otrzymano opinię pozytywną z dnia 15.03.2019 r.).
4.	IV/25/2019 21 lutego 2019 r.	Zamiar przekształcenia Szkoły Podstawowej im. Józefa Marka w Tymbarku poprzez utworzenie innej lokalizacji prowadzenia zajęć dydaktycznych, wychowawczych i opiekuńczych.	Uchwała zrealizowana. Miała charakter proceduralny – intencyjna. Została przekazana Kuratorowi Oświaty celem zaopiniowania (otrzymano opinię pozytywną z dnia 15.03.2019 r.).
5.	IV/26/2019 21 lutego 2019 r.	Nadanie imienia Bibliotece Publicznej Gminy Tymbark.	Uchwała zrealizowana W dniu 4.09.2019 r. odbyła się uroczystość nadania Bibliotece Publicznej Gminy Tymbark imienia kpt. Tadeusza Paolone. Wręczenia Aktu nadania dokonała Przewodnicząca Rady Gminy Stanisława Urbańska. Ponadto na froncie budyn-

			ku biblioteki umieszczona została Tablica Pamięci kpt. Tadeusza Paolone.
6.	IV/27/2019 21 lutego 2019 r.	Wyrażenie zgody na przekazanie w formie darowizny na cel publiczny na rzecz samorządowej instytucji kultury - Biblioteki Publicznej Gminy Tymbark nieruchomości zabudowanej stanowiącej własność Gminy Tymbark położonej w Tymbarku.	<p>Uchwała zrealizowana</p> <p>Aktem Notarialnym nr 2639/2019 z dnia 30.05.2019 r. Gmina Tymbark Umową darowizny przekazała składniki majątku o łącznej wartości 2 170 542,34 zł na rzecz samorządowej instytucji kultury - Biblioteki Publicznej Gminy Tymbark. W skład przekazanych środków trwałych wchodzi :</p> <ul style="list-style-type: none"> - Działka ewidencyjna nr 1155/78 o pow. 0,1951 ha (wartość działki 39.020,00 zł), - Budynek Biblioteki wraz z Izbą Pamięci Narodowej wybudowany w 2010 r. (wartość 1 818 260,43 zł), - Wentylacja mechaniczna i klimatyzacja sali konferencyjnej, telewizor, komputery, laptopy, kserokopiarka, projektor i zestawy komputerowe oraz telewizor do wyposażenia świetlicy wiejskiej w Zamieściu o wartości ewidencyjnej- 202 283,50 zł, - Wyposażenie biblioteki – wartość 81 663,00 zł, - Wyposażenie świetlicy wiejskiej w Zamieściu – wartość 29 315,41 zł.
7.	IV/28/2019 21 lutego 2019 r.	Przyjęcie Programu opieki nad zwierzętami bezdomnymi oraz zapobiegania bezdomności zwierząt na terenie Gminy Tymbark na rok 2019.	<p>Uchwała zrealizowana</p> <p>W ramach realizacji uchwały podpisano umowy:</p> <ol style="list-style-type: none"> 1) ze Schroniskiem PLAMA Jan Michalski Raclawice, na przyjmowanie bezdomnych zwierząt domowych; nie wystąpiła potrzeba przekazania zwierząt, 2) z Lecznicą Weterynarii s.c. St. i Jarosław Stożek Limanowa, na usługi weterynaryjne; w ramach umowy wykonano 7 interwencji związanych z wypadkami drogowymi z udziałem zwierząt, przeprowadzono 17 zabiegów sterylizacji i kastracji zwierząt; zlecono odbiór dwóch sztuk padłych zwierząt firmie Kolumna Transportu Sanitarnego w Tarnowie.
8.	IV/29/2019 21 lutego 2019 r.	Uchwalenie zmiany miejscowego planu zagospodarowania przestrzennego Gminy Tymbark.	<p>Uchwała w realizacji bieżącej</p> <p>Przedmiotowa uchwała była poddana ocenie zgodności z przepisami prawa przez Wojewodę Małopolskiego. Weszła w życie 29.03.2019 r. Obecnie na jej podstawie można rozpocząć realizację inwestycji.</p>
9.	IV/30/2019 21 lutego 2019 r.	Ustalenie stawki opłaty za korzystanie przez operatorów i przewoźników z przystanków komunikacyjnych, których właścicielem lub zarządcą jest Gmina Tymbark.	<p>Uchwała w trakcie realizacji</p> <p>Została opublikowana w Dz. Urz. Woj. Małopolskiego w 2019 r. poz. 2255 z dnia 15 marca 2019 r. Zasady określone w uchwale są stosowane przy ustalaniu opłat i wystawianiu not obciążających dla przewodników za korzystanie z przystanków komunikacyjnych położonych na terenie Gminy Tymbark.</p>

10.	IV/31/2019 21 lutego 2019 r.	Rozpatrzenie wniosku o zabezpieczenie środków finansowych w budżecie gminy z przeznaczeniem na zakup działki pod budowę świetlicy oraz placu zabaw w Zamieściu.	Uchwała zrealizowana Sołtys i Rada Sołecka wsi Zamieście wnoszący wniosek zostali poinformowani o sposobie rozpatrzenia wniosku przez radę gminy pismem z dnia 25.02.2019 r. znak: SG.1510.2.2018/2019. Zabezpieczono środki finansowe w wysokości 185 000 zł na zakup działki pod budowę świetlicy oraz placu zabaw w Zamieściu, zgodnie z Uchwałą Nr VI/44/2019 z dnia 16.05.2019 r. w sprawie zmian w budżecie.
11.	IV/32/2019 21 lutego 2019 r.	Rozpatrzenie wniosku o wykonanie nawierzchni asfaltowej na drodze w osiedlu Jasna w Podłopieniu.	Uchwała w trakcie realizacji Mieszkańcy wnoszący wniosek zostali poinformowani o sposobie rozpatrzenia wniosku przez radę gminy pismem z dnia 25.02.2019 r. znak: SG.1510.1.2018/2019. Postanowienia zawarte w uchwale nie zostały zrealizowane w roku 2019 ze względu na ograniczone środki w budżecie.
12.	IV/33/2019 21 lutego 2019 r.	Rozpatrzenia wniosku o wykonanie nawierzchni asfaltowej na drodze w osiedlu Sowy w Zamieściu.	Uchwała w trakcie realizacji Mieszkańcy wnoszący wniosek zostali poinformowani o sposobie rozpatrzenia wniosku przez radę gminy pismem z dnia 25.02.2019 r. znak: SG.1510.1.2019. Postanowienia zawarte w uchwale nie zostały zrealizowane w roku 2019 ze względu na ograniczone środki w budżecie.
13.	IV/34/2019 21 lutego 2019 r.	Rozpatrzenie wniosku o podział działki ewid. nr 111 stanowiącej drogę o nazwie <i>Rola</i> w Podłopieniu będącą w zasobie mienia komunalnego oraz zamiany z działką nr 580 stanowiącą własność osoby fizycznej w Podłopieniu.	Uchwała w trakcie realizacji Mieszkaniec wnoszący wniosek został poinformowany o sposobie rozpatrzenia wniosku przez radę gminy pismem z dnia 25.02.2019 r. znak: SG.1510.2.2019. Ponadto wykonany został w terenie podział działek 111 i 580 w miejscowości Podłopień. Dokumentacja z wykonanego podziału została złożona w Ośrodku Dokumentacji Geodezyjnej w Limanowej w celu uzyskania stosownego wpisu, który pozwoli na podejmowanie kolejnych czynności administracyjne związanych z zamianą nieruchomości.
14.	V/35/2019 13 marca 2019 r.	Zmian w budżecie gminy na 2019 rok.	Uchwała zrealizowana Dostosowano plany finansowe jednostek organizacyjnych do kwoty wynikających z podjętej uchwały.
15.	V/36/2019 13 marca 2019 r.	Zmian w wieloletniej prognozie finansowej Gminy Tymbark.	Uchwała zrealizowana Realizując zadania uwzględniono zmiany dotyczące przedsięwzięć wieloletnich oraz utrzymano wskaźniki wskazane w prognozie finansowej.
16.	V/37/2019 13 marca 2019 r.	Nie wyrażenie zgody na wyodrębnienie funduszu sołeckiego w 2020 roku.	Uchwała zrealizowana Przesłana do Regionalnej Izby Obrachunkowej, oraz podana została do publicznej wiadomości.

17.	V/38/2019 13 marca 2019 r.	Przekazanie środków finansowych na Fundusz Wsparcia Policji.	Uchwała zrealizowana Zgodnie z postanowieniami uchwały rady w dniu 23.04.2019 r. zostało zawarte porozumienie o uczestnictwie w pokrywaniu wydatków Policji, pomiędzy Gminą Tymbark a Małopolskim Komendantem Wojewódzkim Policji w Krakowie, określające warunki przekazania dotacji celowej na Fundusz Wsparcia w wysokości 14 000 zł z przeznaczeniem na dofinansowanie zakupu samochodu służbowego dla potrzeb Komisariatu Policji w Tymbarku/s w Zawadce. Zgodnie z zawartym porozumieniem pomoc finansowa została przekazana i rozliczona.
18.	V/39/2019 13 marca 2019 r.	Wyrażenie zgody na nabycie nieruchomości położonej w Tymbarku do gminnego zasobu nieruchomości.	Uchwała zrealizowana Aktem Notarialnym Rep. Nr 2659/2019 w dniu 3 czerwca 2019 r. została zakupiona działka nr 586/4 o pow. 0,0778 ha położona w Tymbarku o wartości 24 690,95 zł i została włączona do gminnego zasobu nieruchomości z przeznaczeniem na poszerzenie i przedłużenie drogi o nazwie <i>Ogródowa</i> w Tymbarku.
19.	V/40/2019 13 marca 2019 r.	Powołanie Komisji Inwentaryzacyjnej do spraw komunalizacji mienia gminnego.	Uchwała zrealizowana Miała charakter proceduralny. Komisja na bieżąco realizuje zadania związane z komunalizacją nieruchomości na rzecz Gminy Tymbark.
20.	V/41/2019 13 marca 2019 r.	Wybór metody ustalenia opłaty za gospodarowanie odpadami komunalnymi oraz ustalenia stawek tej opłaty.	Uchwała w trakcie realizacji Została opublikowana w Dz. Urz. Woj. Małopolskiego w 2019 r. poz. 2297 z dnia 15 marca 2019 r. zasady określone w uchwale są stosowane przy ustalaniu i wymiarze opłaty za gospodarowanie odpadami komunalnymi.
21.	V/42/2019 13 marca 2019 r.	Przyjęcie Regulaminu utrzymania czystości i porządku na terenie Gminy Tymbark.	Uchwała w trakcie realizacji Została opublikowana w Dz. Urz. Woj. Małopolskiego w 2019 r. poz. 2298 z dnia 15 marca 2019 r. Podana do publicznej wiadomości poprzez umieszczenie w BIP oraz na stronie internetowej urzędu zakładka: <i>gospodarka odpadami</i> . Zasady zawarte w uchwale były stosowane w postępowaniach w zakresie utrzymania czystości na prywatnych posesjach.
22.	V/43/2019 13 marca 2019 r.	Określenie szczegółowego sposobu i zakresu świadczenia usług w zakresie odbierania odpadów komunalnych od właścicieli nieruchomości i zagospodarowania tych odpadów, w zamian za uiszczoną przez właściciela nieruchomości opłatę za gospodarowanie odpadami komunalnymi.	Uchwała w trakcie realizacji Została opublikowana w Dz. Urz. Woj. Małopolskiego w 2019 r. poz. 2299 z dnia 15 marca 2019 r. Podana do publicznej wiadomości poprzez umieszczenie w BIP. Informacja o terminach odbioru odpadów komunalnych została umieszczona na stronie internetowej urzędu zakładka: <i>gospodarka odpadami</i> .

23.	VI/44/2019 16 maja 2019 r.	Zmiany w budżecie gminy na 2019 rok.	Uchwała zrealizowana Dostosowano plany finansowe jednostek organizacyjnych do kwot wynikających z podjętej uchwały.
24.	VI/45/2019 16 maja 2019 r.	Określenie tygodniowego obowiązkowego wymiaru zajęć nauczycieli przedszkoli i oddziałów przedszkolnych w szkołach podstawowych pracujących z grupami obejmującymi dzieci 6-letnie i dzieci młodsze.	Uchwała w bieżącej realizacji Została opublikowana w Dz. Urz. Woj. Małopolskiego w 2019 r. poz. 4146 z dnia 27 maja 2019 r. Ustalony w uchwale wymiar godzin został wprowadzony do arkuszy organizacji szkół i przedszkoli na dany rok szkolny.
25.	VI/46/2019 16 maja 2019 r.	Przekształcenie Szkoły Podstawowej im. Tadeusza Kościuszki w Zawadce poprzez utworzenie innej lokalizacji prowadzenia zajęć dydaktycznych, wychowawczych i opiekuńczych.	Uchwała zrealizowana Została opublikowana w Dz. Urz. Woj. Małopolskiego w 2019 r. poz. 4148 z dnia 27 maja 2019 r. Budynek hali sportowej w Tymbarku jest miejscem drugiej lokalizacji dla Szkoły Podstawowej w Zawadce na prowadzenie lekcji wychowania fizycznego.
26.	VI/47/2019 16 maja 2019 r.	Przekształcenie Szkoły Podstawowej im. Adama Mickiewicza w Podłopieniu poprzez utworzenie innej lokalizacji prowadzenia zajęć dydaktycznych, wychowawczych i opiekuńczych.	Uchwała zrealizowana Została opublikowana w Dz. Urz. Woj. Małopolskiego w 2019 r. poz. 4145 z dnia 27 maja 2019 r. Budynek Hali Sportowej w Tymbarku jest miejscem drugiej lokalizacji dla Szkoły Podstawowej w Podłopieniu na prowadzenie lekcji wychowania fizycznego.
27.	VI/48/2019 16 maja 2019 r.	Przekształcenie Szkoły Podstawowej im. Józefa Marka w Tymbarku poprzez utworzenie innej lokalizacji prowadzenia zajęć dydaktycznych, wychowawczych i opiekuńczych.	Uchwała zrealizowana Została opublikowana w Dz. Urz. Woj. Małopolskiego w 2019 r. poz. 4149 z dnia 27 maja 2019 r. Budynek hali sportowej w Tymbarku jest miejscem drugiej lokalizacji dla Szkoły Podstawowej w Tymbarku na prowadzenie lekcji wychowania fizycznego, oraz budynek szkoły nr 29 (rynek) na prowadzenie zajęć dydaktycznych.
28.	VI/49/2019 16 maja 2019 r.	Wyrażenie zgody na nabycie nieruchomości położonych w Zamieściu do gminnego zasobu nieruchomości.	Uchwała zrealizowana 1. Aktem Notarialnym Rep. Nr 3408/2019 w dniu 4 czerwca 2019 r. została zakupiona działka nr 697 o pow. 0,1018 ha położona w Zamieściu o wartości 148 256,00 zł z przeznaczeniem na budowę świetlicy wiejskiej oraz placu zabaw w Zamieściu. 2. Aktem Notarialnym Rep. Nr 3422/2019 w dniu 4 czerwca 2019 została zakupiona działka nr 695 o pow. 0,0554 ha położona w Zamieściu o wartości 32 004,05 zł z przeznaczeniem na budowę świetlicy wiejskiej oraz placu zabaw w Zamieściu. Nabyte działki zostały włączone do gminnego zasobu nieruchomości Gminy Tymbark.

29.	VI/50/2019 16 maja 2019 r.	Poboru podatku od nieruchomości, rolnego i leśnego w drodze inkasa oraz określenia inkasentów i wynagrodzenia za inkaso.	Uchwała w realizacji bieżącej Została opublikowana w Dz. Urz. Woj. Małopolskiego w 2019 r. poz. 4147 z dnia 27 maja 2019 r. Zgodnie z uchwałą zostało naliczone i wypłacone wynagrodzenie prowizyjne dla sołtysów poszczególnych sołectw.
30.	VI/51/2019 16 maja 2019 r.	Zatwierdzenie planu pracy i kontroli Komisji Rewizyjnej Rady Gminy na 2019 r.	Uchwała zrealizowana W planie kontroli ustalonym przez radę gminy na 2019 r. ustalono przeprowadzenie przez Komisję Rewizyjną czterech kontroli. Wszystkie zaplanowane kontrole zostały zrealizowane.
31.	VI/52/2019 16 maja 2019 r.	Rozpatrzenie wniosku o wypracowanie stanowiska na temat podwyżek pensji dla pracowników Przedszkola Samorządowego w Tymbarku.	Uchwała zrealizowana Pracownicy obsługi Przedszkola Samorządowego w Tymbarku wnoszący wniosek zostali poinformowani o sposobie rozpatrzenia wniosku przez radę gminy pismem z dnia 28.05.2019 r. znak: SG.1510.9.2019. Przeprowadzono analizę zatrudnienia i wynagrodzeń pracowników obsługi wszystkich szkół i przedszkola. Poinformowano wnioskodawców o planowanym wzroście wynagrodzeń. Podwyżka pensji we wszystkich placówkach oświatowych nastąpiła we wrześniu 2019 r.
32.	VI/53/2019 16 maja 2019 r.	Rozpatrzenie wniosku o remont drogi gminnej <i>Do Smotrów</i> dz. ewid. nr 460 w miejscowości Piekielko.	Uchwała w trakcie realizacji Mieszkaniec wnoszący wniosek został poinformowany o sposobie rozpatrzenia wniosku przez radę gminy pismem z dnia 28.05.2019 r. znak: SG.1510.13.2019. Postanowienia zawarte w uchwale nie zostały zrealizowane w roku 2019 ze względu na ograniczone środki w budżecie.
33.	VI/54/2019 16 maja 2019 r.	Rozpatrzenie wniosku o naprawę odcinka drogi gminnej dz. ewid. nr 1151 przy włączeniu do drogi krajowej w miejscowości Podłopień.	Uchwała w trakcie realizacji Mieszkańcy wnoszący wniosek zostali poinformowani o sposobie rozpatrzenia wniosku przez radę gminy pismem z dnia 28.05.2019 r. znak: SG.1510.11.2019. Postanowienia zawarte w uchwale nie zostały zrealizowane w roku 2019 ze względu na ograniczone środki w budżecie.
34.	VI/55/2019 16 maja 2019 r.	Rozpatrzenie wniosku o remont drogi rolnej dz. ewid. nr 2281 w miejscowości Podłopień.	Uchwała w trakcie realizacji Mieszkańcy wnoszący wniosek zostali poinformowani o sposobie rozpatrzenia wniosku przez radę gminy pismem z dnia 28.05.2019 r. znak: SG.1510.10.2019. Postanowienia zawarte w uchwale nie zostały zrealizowane w roku 2019 ze względu na ograniczone środki w budżecie.
35.	VI/56/2019 16 maja 2019 r.	Rozpatrzenie wniosku o wymierzenie przez geodetę, poszerzenie i utwardzenie odcinka drogi dz. ewid. nr 602 w miejscowości Podłopień.	Uchwała w trakcie realizacji Mieszkańcy wnoszący wniosek zostali poinformowani o sposobie rozpatrzenia wniosku przez radę gminy pismem z dnia 28.05.2019 r. znak: SG.1510.9.2019. Postanowienia zawarte w uchwale nie zostały zrealizowane w roku 2019 ze względu na ograniczone środki w budżecie.

36.	VI/57/2019 16 maja 2019 r.	Rozpatrzenie wniosku o budowę drogi nr 2522 <i>Jakubówka</i> w miejscowości Podłopień.	Uchwała w trakcie realizacji Mieszkańcy wnoszący wniosek zostali poinformowani o sposobie rozpatrzenia wniosku przez radę gminy pismem z dnia 28.05.2019 r. znak: SG.1510.4.2019. Postanowienia zawarte w uchwale nie zostały zrealizowane w roku 2019 ze względu na ograniczone środki w budżecie.
37.	VI/58/2019 16 maja 2019 r.	Rozpatrzenie wniosku o remont drogi gminnej <i>Brodkówka</i> w <i>Zamieściu</i>.	Uchwała w trakcie realizacji Mieszkaniec wnoszący wniosek został poinformowany o sposobie rozpatrzenia wniosku przez radę gminy pismem z dnia 28.05.2019 r. znak: SG.1510.5.2019. Postanowienia uchwały nie zostały zrealizowane w roku 2019 ponieważ nie uzyskano zgody od właściciela działki sąsiadującej z drogą na wykup gruntu z przeznaczeniem na poszerzenie drogi.
38.	VI/59/2019 16 maja 2019 r.	Rozpatrzenie wniosku o remont drogi gminnej <i>Zapałówka</i> w miejscowości <i>Zawadka</i>.	Uchwała w trakcie realizacji Mieszkańcy wnoszący wniosek zostali poinformowani o sposobie rozpatrzenia wniosku przez radę gminy pismem z dnia 28.05.2019 r. znak; SG.1510.6.2019. Postanowienia zawarte w uchwale nie zostały zrealizowane w roku 2019 ze względu na ograniczone środki w budżecie.
39.	VI/60/2019 16 maja 2019 r.	Rozpatrzenie wniosku o remont dróg gminnych <i>Rola</i> i <i>Kucówka</i> w miejscowości <i>Podłopień</i>.	Uchwała w trakcie realizacji Mieszkańcy wnoszący wniosek zostali poinformowani o sposobie rozpatrzenia wniosku przez radę gminy pismem z dnia 28.05.2019 r. znak: SG.1510.7.2019. Postanowienia zawarte w uchwale nie zostały zrealizowane w roku 2019 ze względu na ograniczone środki w budżecie.
40.	VI/61/2019 16 maja 2019 r.	Przekazanie środków finansowych na Fundusz Wsparcia Policji.	Uchwała zrealizowana Zgodnie z postanowieniami uchwały rady, w dniu 08.07.2019 r. zostało zawarte porozumienie o uczestnictwie w pokrywaniu wydatków Policji, pomiędzy Gminą Tymbark a Małopolskim Komendantem Wojewódzkim Policji w Krakowie, określające warunki przekazania dotacji celowej na Fundusz Wsparcia w wysokości 3 000 zł z przeznaczeniem na dofinansowanie zakupu samochodu służbowego dla potrzeb Komisariatu Policji w Tymbarku/s w Zawadce. Zgodnie z zawartym porozumieniem pomoc finansowa została przekazana i rozliczona. W wyniku rozliczenia dotacji nastąpił zwrot dotacji w wysokości 1 000 zł.
41.	VII/62/2019 17 czerwca 2019 r.	Zmiany w budżecie gminy na 2019 rok i w uchwale.	Uchwała zrealizowana Dostosowano plany finansowe jednostek organizacyjnych do kwoty wynikających z podjętej uchwały.

42.	VII/63/2019 17 czerwca 2019 r.	Wotum zaufania dla Wójta Gminy Tymbark za rok 2018.	Uchwała zrealizowana Miała charakter proceduralny wynikający z przepisów prawa. Przesłana została do organu nadzoru (Wojewody) oraz podana do publicznej wiadomości.
43.	VII/64/2019 17 czerwca 2019 r.	Rozpatrzenie i zatwierdzenie sprawozdania finansowego Gminy Tymbark wraz ze sprawozdaniem z wykonania budżetu Gminy Tymbark za 2018 rok.	Uchwała zrealizowana Dokonano zamknięcia ksiąg rachunkowych za rok 2018.
44.	VII/65/2019 17 czerwca 2019 r.	Udzielenie absolutorium dla Wójta Gminy Tymbark z tytułu wykonania budżetu Gminy Tymbark za rok 2018.	Uchwała zrealizowana Miała charakter proceduralny wynikający z przepisów prawa. Przesłana została do organu nadzoru (RIO) oraz podana do publicznej wiadomości.
45.	VII/66/2019 17 czerwca 2019 r.	Ustalenie sieci publicznych szkół podstawowych mających siedzibę na obszarze Gminy Tymbark.	Uchwała realizowana na bieżąco Została opublikowana w Dz. Urz. Woj. Małopolskiego, poz. 4850 z dnia 27.06.2019 r. Postanowienia zawarte w uchwale służą do bieżącej kontroli realizacji obowiązku szkolnego uczniów poszczególnych szkół poprzez możliwość przyporządkowania ich do konkretnych obwodów szkolnych (na podstawie adresu zamieszkania).
46.	VII/67/2019 17 czerwca 2019 r.	Wyrażenie zgody na zawarcie porozumienia międzygminnego w celu opracowania dokumentacji projektowej dla infrastruktury turystycznej na terenie Beskidu Wyspowego pn. <i>Beskidzkie Wyspy</i> .	Uchwała zrealizowana Zgodnie z postanowieniami uchwały, w dniu 23.03.2020 r. zostało podpisane porozumienie w sprawie wspólnego opracowania dokumentacji projektowej infrastruktury turystycznej na terenie Beskidu Wyspowego zadania pn. <i>Beskidzkie Wyspy – etap I</i> , pomiędzy Gminą Tymbark i Gminą Dobra. W porozumieniu określono zasady i procedury przy realizacji projektu pn. <i>Wykonanie dokumentacji projektowej infrastruktury turystycznej, Głównego Szlaku Beskidu Wyspowego Beskidzkie Wyspy – etap I</i> oraz zasady realizacji i finansowania zadania.
47.	VII/68/2019 17 czerwca 2019 r.	Ustalenie dopłat do zbiorowego zaopatrzenia w wodę i zbiorowego odprowadzania ścieków na terenie Gminy Tymbark.	Uchwała w trakcie realizacji Została przekazana do realizacji Zakładowi Gospodarki Komunalnej w Tymbarku. Na jej podstawie została podpisana umowa w dniu 18.06.2019 r. pomiędzy Gminą Tymbark a ZKG Sp. z o.o., w której określono zasady przekazywania z budżetu gminy dopłat do zaopatrzenia w wodę i zbiorowego odprowadzania ścieków przez osoby fizyczne. Zgodnie z umową ZKG wystawia do 10. każdego miesiąca fakturę na dopłatę do wody w wysokości 18 853,33 zł brutto, i fakturę do dopłaty za ścieki w wysokości 22 096,65zł brutto. Ogólna wysokość dopłaty wynikająca z przedmiotowej uchwały w roku 2019 wyniosła: do dostarczania wody –

			131 973,31 zł, do odprowadzania ścieków 154 676,55 zł.
48.	VII/69/2019 17 czerwca 2019 r.	Wyrażenie zgody na nabycie przez Gminę Tymbark w drodze umowy kupna prawa własności nieruchomości zabudowanej położonej w Zamieściu.	Uchwała zrealizowana Aktem Notarialnym Rep. Nr 5214/2019 w dniu 6 września 2019 r. została zakupiona działka nr 696 o pow. 0,1061 ha położona w Zamieściu o wartości 738 000,00 zł wraz z budynkiem handlowo-usługowym. Nabyta nieruchomość została włączona do mienia komunalnego Gminy Tymbark.
49.	VII/70/2019 17 czerwca 2019 r.	Wprowadzenie czasowego zakazu sprzedaży, podawania i spożywania napojów alkoholowych na terenie wsi Tymbark oraz wnoszenia tych napojów na teren organizowanych imprez rekreacyjnych w ramach XXVIII Dni Tymbarku.	Uchwała zrealizowana Została opublikowana w Dz. Urz. Woj. Małopolskiego w 2019 r. poz. 485. Treść uchwały została podana do publicznej wiadomości oraz przesłana do wszystkich placówek handlowych i gastronomicznych znajdujących się na terenie miejscowości Tymbark.
50.	VII/71/2019 17 czerwca 2019 r.	Zmiana Uchwały Nr VI/50/2019 Rady Gminy Tymbark z dnia 16 maja 2019 roku w sprawie poboru podatku od nieruchomości, rolnego i leśnego w drodze inkasa oraz określenia inkasentów i wynagrodzenia za inkaso.	Uchwała zrealizowana Została opublikowana w Dz. Urz. Woj. Małopolskiego w 2019 r. 27.06.2019r. poz. 4852. Zapisy uchwały stosowane były do naliczenia wysokości wynagrodzenia prowizyjnego inkasentów.
51.	VII/72/2019 17 czerwca 2019 r.	Powołanie zespołu do zaopiniowania kandydatów na ławników.	Uchwała zrealizowana Miała charakter proceduralny. Zespół uległ rozwiązaniu z chwilą wyboru kandydatów na ławników co nastąpiło w dniu 30.10.2019 r.
52.	VII/73/2019 17 czerwca 2019 r.	Zaliczenie drogi do kategorii dróg gminnych.	Uchwała zrealizowana Uchwała proceduralna – związana z dopełnieniem obowiązku wynikającego z Programu rozwoju gminnej i powiatowej infrastruktury drogowej. Przyjęcie jej do użytkowania i zaliczenia do kategorii dróg publicznych.
53.	VII/74/2019 17 czerwca 2019 r.	Uchwalenie regulaminu korzystania z placu zabaw przy boisku sportowym w miejscowości Podłopień.	Uchwała zrealizowana Uchwała została podana do publicznej wiadomości. Ponadto na ogrodzeniu placu zabaw została umieszczona tablica z treścią regulaminu uchwalonego przez radę.
54.	VIII/75/2019 31 lipca 2019 r.	Zmian w budżecie gminy na 2019 rok i w uchwale budżetowej na 2019 rok nr III/15/2018 z dnia 20 grudnia 2018 roku.	Uchwała zrealizowana Dostosowano plany finansowej jednostek organizacyjnych do kwoty wynikających z podjętej uchwały.
55.	VIII/76/2019 31 lipca 2019 r.	Ustalenie czasu bezpłatnego pobytu dzieci w przedszkolu publicznym i oddziałach przedszkolnych w publicznych szkołach podstawowych prowadzonych przez Gminę Tymbark oraz wysokości opłat za korzystanie z wychowania przedszkolnego i warunków zwolnienia z tych opłat.	Uchwała realizowana na bieżąco Została opublikowana w Dz. Urz. Woj. Małopolskiego, poz. 5818 z dnia 07.08.2019 r. Zgodnie z postanowieniami uchwały dyrektor przedszkola nalicza comiesięcznie opłaty za pobyt dzieci w przedszkolu oraz udziela ewentualnych ulg i zwolnień z tych opłat.

56.	VIII/77/2019 31 lipca 2019 r.	Wyrażenie zgody na zawarcie kolejnej umowy dzierżawy z dotychczasowym dzierżawcą, której przedmiotem jest ta sama nieruchomość na czas oznaczony do lat 5, w trybie bezprzetargowym.	Uchwała zrealizowana Zgodnie z postanowieniami uchwały, w dniu 7.08.2019 r. została podpisana Umowa dzierżawy części działek ewid. nr 2705/2 i 3338/1 położonych w Podłopieniu pomiędzy Gminą Tymbark a Firmą POLKOMTEL INFRASTRUKTURA Sp. z o.o. na kontynuację dzierżawy do 5 lat w trybie bezprzetargowym.
57.	VIII/78/2019 31 lipca 2019 r.	Zasięgnięcie od Komendanta Wojewódzkiego Policji w Krakowie informacji o kandydacie na ławnika.	Uchwała zrealizowana Miała charakter proceduralny. Informacja o kandydacie została pozyskana od KWP w Krakowie w dniu 26.04.2019 r. następnie przekazana radzie na sesji w dniu 30.10.2019 r.
58.	VIII/79/2019 31 lipca 2019 r.	Ustalenie zasad przyznawania i wysokości diet dla radnych Rady Gminy Tymbark oraz zwrotu kosztów podróży służbowych.	Uchwała realizowana na bieżąco Miała charakter organizacyjny funkcjonowania rady, podana została do publicznej wiadomości. Diety radnych wypłacane są zgodnie z zasadami zawartymi w przedmiotowej uchwale.
59.	VIII/80/2019 31 lipca 2019 r.	Zmiana w Uchwale Nr VII/69/2019 Rady Gminy Tymbark z dnia 17 czerwca 2019 r. dotyczącej wyrażenia zgody na nabycie przez Gminę Tymbark w drodze umowy kupna prawa własności.	Uchwała zrealizowana Postanowieniami zawartymi w uchwale wprowadzone zostały właściwe powierzchnie użytkowe budynku handlowo usługowego w Zamieściu.
60.	IX/81/2019 30 sierpnia 2019 r.	Zmian w budżecie gminy na 2019 rok i w uchwale budżetowej na 2019 rok nr III/15/2018 z dnia 20 grudnia 2018 roku.	Uchwała zrealizowana Dostosowano plany finansowej jednostek organizacyjnych do kwoty wynikających z podjętej uchwały.
61.	IX/82/2019 30 sierpnia 2019 r.	Zmian w wieloletniej prognozie finansowej Gminy Tymbark.	Uchwała zrealizowana Realizując zadania uwzględniono zmiany dotyczące przedsięwzięć wieloletnich oraz utrzymano wskaźniki wskazane w prognozie finansowej.
62.	IX/83/2019 30 sierpnia 2019 r.	Przekazanie środków finansowych na Fundusz Wsparcia Państwowej Straży Pożarnej.	Uchwała zrealizowana Zgodnie z postanowieniami uchwały rady w dniu 20.09.2019 r. zostało zawarte porozumienie w sprawie przekazania środków finansowych w wysokości 9 000, zł na Fundusz Wsparcia Państwowej Straży Pożarnej, pomiędzy Gminą Tymbark a Małopolskim Komendantem Wojewódzkim Państwowej Straży Pożarnej w Krakowie na zakup elementów umundurowania specjalnego, wyposażenia osobistego strażaków oraz środków ochrony indywidualnej dla potrzeb Komendy Powiatowej PSP w Limanowej.
63.	IX/84/2019 30 sierpnia 2019 r.	Przekazanie wniosku znak sprawy SG.1510.14.2019. (przebudowa zjazdu z drogi nr 1673 na drogę krajową 28 w miejscowości Podłopień.	Uchwała w trakcie realizacji Mieszkaniec wnoszący wniosek został poinformowany o sposobie rozpatrzenia wniosku pismem z dn. 26.09.2019 r. znak: SG.1510.14.2019. Wnioskowane prace polegające na przebudowie zjazdu nie zostały zrealizowane, ponieważ do

			<p>dnia dzisiejszego do tut. urzędu nie wpłynął wniosek od właściciela działek położonych przy drodze gminnej o uzyskanie decyzji zatwierdzającej podział w trybie przepisów o gospodarce nieruchomościami i prawa geodezyjnego.</p> <p>Proponowaną zmianę lokalizacji wiaty przystankowej przekazano projektantowi i uwzględniono w ramach opracowanej dokumentacji projektowej budowy chodników przy DK nr 28.</p> <p>Ze względu na ograniczone środki finansowe w 2019 r. nie wykonano remontu nawierzchni asfaltowej na zjeździe z drogi gminnej dz. ewid. nr 1610 w miejscowości Podłopień.</p>
64.	IX/85/2019 30 sierpnia 2019 r.	Przekazanie wniosku znak sprawy: SG.1510.15.2019 problemy z udostępnieniem sali kinowej w budynku stanowiącym własność gminy przez szkołę muzyczną – Niepublicznemu Przedszkolu „U Cioci Agatki” w Tymbarku.	<p>Uchwała zrealizowana</p> <p>Dyrekcja przedszkola wnosząca wniosek została poinformowana o sposobie załatwienia wniosku pismem z dn. 23.09.2019 r., znak: SG.1510.15.2019, w którym wskazano, że korzystanie z sali kinowej przez przedszkole jest możliwe po wcześniejszym uzgodnieniu terminu z gminą jako właścicielem budynku.</p>
65.	IX/86/2019 30 sierpnia 2019 r.	Przekazanie wniosku znak sprawy: SG.1510.16.2019 (uporządkowania i zabezpieczenia suteryn-piwnic w Ryнку w Tymbarku).	<p>Uchwała zrealizowana</p> <p>Mieszkańcy wnoszący wniosek zostali poinformowani o sposobie rozpatrzenia wniosku pismem z dnia 30.09.2019 r. znak: SG.1510.16.2019, w którym przekazano, że wystosowane zostało stosowne pismo do właściciela wspomnianych we wniosku nieruchomości o zabezpieczenie suteryn oraz dokonanie deratyzacji piwnic.</p>
66.	IX/87/2019 30 sierpnia 2019 r.	Przekazanie wniosku znak sprawy SG.1510.17.2019 (remont drogi gminnej <i>Do Ujęcia</i> dz. ewid. Nr 2458).	<p>Uchwała w trakcie realizacji</p> <p>Mieszkaniec wnoszący wniosek został poinformowany o sposobie rozpatrzenia wniosku pismem z dn. 30.09.2019 r. znak: SG.1510.17.2019. Wnioskowane prace nie zostały wykonane w roku 2019 r. ze względu na ograniczone środki w budżecie gminy. Realizacja przedmiotowego zadania nastąpi w latach następnych, po uzyskaniu wsparcia finansowego ze strony Nadleśnictwa.</p>
67.	IX/88/2019 30 sierpnia 2019 r.	Przekazanie wniosku znak sprawy: SG.1510.18.2019 (wyczyszczenie rowu przydrożnego, wykonanie części chodnika, zabezpieczenie rowu przy ul. Kościelnej. Wyczyszczenie altany znajdującej się w lesie w Tymbarku).	<p>Uchwała w trakcie realizacji</p> <p>Mieszkaniec wnoszący wniosek został poinformowany o sposobie rozpatrzenia wniosku pismem z dn. 30.09.2019 r. znak: SG.1510.18.2019. Przydrożny rów oraz pobocza zostały wyczyszczone, uprzątnięto także teren wokół altany. Inwestycja budowy chodnika będzie mogła zostać zrealizowana po wcześniejszym uzyskaniu zgód od właścicieli działek sąsiadujących z drogą gminą na ich nieodpłatne przekazanie, natomiast zabezpieczenie rowu nie zostało wykonane w 2019 r. ze względu na ograniczone środki w budżecie gminy.</p>

68.	IX/89/2019 30 sierpnia 2019 r.	Przekazanie wniosku znak sprawy: SG.1510.19.2019 (poprawienie przejezdności drogi gminnej na osiedlu <i>Dwór</i> w <i>Pickielku</i>).	Uchwała w trakcie realizacji Mieszkańcy wnoszący wniosek zostali poinformowani o sposobie rozpatrzenia wniosku pismem z dn. 30.09.2019 r. znak: SG.1510.19.2019. Obecnie został zlecony pomiar geodezyjny tej drogi.
69.	IX/90/2019 30 sierpnia 2019 r.	Przekazanie wniosku znak sprawy: SG.1510.20.2019 (przeprowadzenie remontu drogi <i>Zęzów-Górka</i> w <i>Tymbarku</i>).	Uchwała w trakcie realizacji Mieszkańcy wnoszący wniosek zostali poinformowani o sposobie rozpatrzenia wniosku pismem z dn. 30.09.2019 r. znak: SG.1510.20.2019. Inwestycja nie została zrealizowana w roku 2019 ze względu na ograniczone środki w budżecie gminy.
70.	X/91/2019 25 września 2019 r.	Zmian w budżecie gminy na 2019 rok.	Uchwała zrealizowana Dostosowano plany finansowej jednostek organizacyjnych do kwoty wynikających z podjętej uchwały.
71.	XI/92/2019 30 października 2019 r.	Zmian w budżecie gminy na 2019 rok.	Uchwała zrealizowana Dostosowano plany finansowej jednostek organizacyjnych do kwoty wynikających z podjętej uchwały.
72.	XI/93/2019 30 października 2019 r.	Zmian wieloletniej prognozy finansowej Gminy <i>Tymbark</i> .	Uchwała zrealizowana Realizując zadania uwzględniono zmiany dotyczące przedsięwzięć wieloletnich oraz utrzymano wskaźniki wskazane w prognozie finansowej.
73.	XI/94/2019 30 października 2019 r.	Określenie wysokości rocznych stawek podatku od środków transportowych.	Uchwała realizowana na bieżąco Została opublikowana w Dz. Urz. Woj. Małopolskiego w 2020 r. poz. 219. Wysokość stawek ustalona przez radę została uwzględniona przy naliczaniu podatku od środków transportowych.
74.	XI/95/2019 30 października 2019 r.	Określenie wysokości stawek podatku od nieruchomości.	Uchwała realizowana na bieżąco Została opublikowana w Dz. Urz. Woj. Małopolskiego w 2020 r., poz. 220. Wysokość stawek ustalonych przez radę została uwzględniona przy naliczaniu podatku od nieruchomości.
75.	XI/96/2019 30 października 2019 r.	Zwolnienia w podatku od nieruchomości.	Uchwała realizowana na bieżąco Została opublikowana w Dz. Urz. Woj. Małopolskiego w 2020 r., poz. 221. Zapisy uchwały stosowane są przy naliczaniu i zmianie decyzji – nakaz płatniczy.
76.	XI/97/2019 30 października 2019 r.	Wprowadzenie regulaminu konsultacji społecznych rocznych programów współpracy z organizacjami pozarządowymi.	Uchwała w realizacji bieżącej Została opublikowana w Dz. Urz. Woj. Małopolskiego w 2019 r., poz. 222 z dnia 8.01.2020 r. i podana została do publicznej wiadomości.
77.	XI/98/2019 30 października 2019 r.	Wybór ławnika na kadencję od 2020 r. do 2023 r.	Uchwała zrealizowana Miała charakter proceduralny wynikający z przepisów prawa. Przesłana została do organu

			nadzoru (Wojewody) oraz podana do publicznej wiadomości. Ponadto Przewodnicząca Rady Gminy pismem z dnia 31.10.2019 r. przesała dokumenty związane z przeprowadzonymi wyborami ławnika do Prezesa Sądu Rejonowego w Limanowej Pani Józefy Czechowska.
78.	XI/99/2019 30 października 2019 r.	Przystąpienie do sporządzenia zmiany miejscowego planu zagospodarowania przestrzennego Gminy Tymbark.	Uchwała w trakcie realizacji Realizacja uchwały przewidziana jest na 2020 r. Po podpisaniu umowy z pracownią urbanistyczną, zostanie przeprowadzona procedura planistyczna polegająca na: uzyskaniu od instytucji wymienionych w ustawie opinii i uzgodnień o proponowanych zmianach w planie miejscowym, wyłożenie projektu planu do publicznego wglądu, rozpatrzenie i naniesienie uwag do projektu wynikających z uzgodnień. Końcowym etapem będzie podjęcie uchwały rady gminy zatwierdzającej zmiany miejscowego planu zagospodarowania przestrzennego Gminy Tymbark. Następnie uchwała zostanie poddana ocenie zgodności z przepisami prawa przez Wojewodę Małopolskiego.
79.	XI/100/2019 30 października 2019 r.	Przystąpienie do sporządzenia zmiany części tekstowej miejscowego planu zagospodarowania przestrzennego Gminy Tymbark.	Uchwała w trakcie realizacji Przedmiotowa uchwała będzie poddana ocenie zgodności z przepisami prawa przez Wojewodę Małopolskiego.
80.	XI/101/2019 30 października 2019 r.	Zmian w budżecie gminy na 2019 rok.	Uchwała zrealizowana Dostosowano plany finansowej jednostek organizacyjnych do kwoty wynikających z podjętej uchwały.
81.	XI/102/2019 30 października 2019 r.	Zmian wieloletniej prognozy finansowej Gminy Tymbark.	Uchwała zrealizowana Realizując zadania uwzględniono zmiany dotyczące przedsięwzięć wieloletnich oraz utrzymano wskaźniki wskazane w prognozie finansowej.
82.	XII/103/2019 2 grudnia 2019 r.	Przyznawanie nagród i wyróżnień za osiągnięcie wysokich wyników sportowych.	Uchwała w realizacji bieżącej Została opublikowana w Dz. Urz. Woj. Małopolskiego w 2019 r. poz. 8965 z dn. 6.12.2019 r. i podana została do publicznej wiadomości.
83.	XII/104/2019 2 grudnia 2019 r.	Przyjęcie regulaminu korzystania z kompleksu boisk sportowych <i>Moje Boisko ORLIK 2012</i> w Tymbarku	Uchwała zrealizowana Została opublikowana w Dz. Urz. Woj. Małopolskiego w 2019 r. poz. 8966 z dn. 6.12.2019 r. i podana została do publicznej wiadomości. Ponadto przy wejściu na kompleks boisk sportowych została umieszczona tablica z treścią regulaminu uchwalonego przez radę.
84.	XII/105/2019 2 grudnia 2019 r.	Przyjęcie Roczno Programu Współpracy Gminy Tymbark z organizacjami pozarządowymi oraz innymi podmiotami prowadzącymi działalność pożytku publicznego na rok 2020.	Uchwała w trakcie realizacji. Zarządzeniem z dnia 9 stycznia 2020 r. ogłoszony został otwarty konkurs ofert na realizację zadań publicznych z zakresu: gminnego programu profilaktyki i rozwiązywania problemów

		<p>alkoholowych, kultury i ochrony dziedzictwa narodowego oraz ochrony zdrowia. Informacja o konkursie została podana do publicznej wiadomości na tablicy ogłoszeń urzędu, umieszczona na stronie internetowej urzędu oraz BIP. Zarządzeniami z dnia 4 lutego 2010 r. powołane zostały komisje do przeprowadzenia konkursów złożonych ofert.</p> <p>Zgłoszonych zostało 6 ofert na realizację następujących zadań:</p> <p>ZADANIE NR 1 (łącznie kwota: 17 533 zł) Krzewienie trzeźwości i abstynencji wśród dzieci i młodzieży zgodnie z gminnym programem profilaktyki przeciwalkoholowej. Złożono 4 oferty przez następujące organizacje:</p> <ol style="list-style-type: none"> 1. Stowarzyszenie Sportowe <i>Tymbarski-Tennis-Club</i> w Tymbarku: <i>Prowadzenie zajęć sportowych i imprez oraz zakup sprzętu sportowego</i> – 3 000 zł. 2. Stowarzyszenie Rozwoju wsi Piekiełko i Okolic <i>Piknik rodzinny – Cudze chwalicie swego nie znacie</i> – 4 470, 00 zł. 3. Stowarzyszenie Rozwoju wsi Piekiełko i Okolic <i>Dance Little Stars – zajęcia z grupami tanecznymi</i> – 4 363 zł. 4. Uczniowski Klub Sportowy <i>Ogniwo Organizacja nauki i doskonalenia pływania dla dzieci i młodzieży z gminy Tymbark</i> – 5 700 zł. <p>ZADANIE NR 2 Prowadzenie działalności na rzecz rozwoju amatorskiego ruchu orkiestr dętych w gminie, prowadzenie działalności szkoleniowej wśród dzieci i młodzieży w zakresie gry na instrumentach dętych, organizowanie koncertów orkiestr dętych podczas Dni Tymbarku, jak również okolicznościowych rocznic i promocja dorobku artystycznego oraz kulturalnego poza granicami gminy. Złożono jedną ofertę:</p> <ol style="list-style-type: none"> 1. Ochotnicza Straż Pożarna w Tymbarku: <i>Strażacka Orkiestra Dęta Tymbarski Ton – nowe wyzwania</i> – 22 000 zł. <p>ZADANIE NR 3 Pozostałe zadania z zakresu kultury. Złożono jedną ofertę:</p> <ol style="list-style-type: none"> 1. Stowarzyszenie Rozwoju wsi Piekiełko i Okolic <i>Zajęcia teatralne – Teatr i jegotajemnice</i> – 3 000 zł. <p>Komisja przeprowadziła ocenę ofert złożonych przez organizacje pożytku publicznego na realizację zadań publicznych w 2020 roku i ostatecznie rozstrzygnęła konkurs ofert. Sposób prze-</p>
--	--	--

			<p>przewodzenia konkursu został zaakceptowany Zarządzeniem z dnia 12 marca 2020 r. Informacja o rozstrzygniętym konkursie została podana do publicznej wiadomości poprzez umieszczenie na tablicy ogłoszone urzędu, na stronie internetowej urzędu oraz BIP. W pierwszej dekadzie miesiąca kwietnia 2020 r. podpisane zostały umowy na realizację zadań publicznych przez organizacje pożytku publicznego.</p>
85.	XII/106/2019 2 grudnia 2019 r.	<p>Ustalenie Regulaminu wynagradzania nauczycieli zatrudnionych w szkołach i przedszkolach dla których organem prowadzącym jest Gmina Tymbark.</p>	<p>Uchwała realizowana na bieżąco</p> <p>Została opublikowana w Dz. Urz. Woj. Małopolskiego, poz. 9124 z dnia 10.12.2019 r. Zgodnie z postanowieniami nauczycielom płacówek oświatowcy w gminie naliczane są comiesięcznie wynagrodzenia.</p>
86.	XIII/107/2019 18 grudnia 2019 r.	<p>Uchwała Budżetowa Gminy Tymbark na 2020 rok.</p>	<p>Uchwała w trakcie realizacji</p>
87.	XIII/108/2019 18 grudnia 2019 r.	<p>Wieloletnia prognoza finansowa Gminy Tymbark.</p>	<p>Uchwała w trakcie realizacji</p>
88.	XIII/109/2019 18 grudnia 2019 r.	<p>Zmian w budżecie gminy na 2019 rok.</p>	<p>Uchwała zrealizowana</p> <p>Dostosowano plany finansowej jednostek organizacyjnych do kwoty wynikających z podjętej uchwały.</p>
89.	XIII/110/2019 18 grudnia 2019 r.	<p>Warunków udzielania bonifikaty od opłat z tytułu przekształcenia prawa użytkowania wieczystego gruntów stanowiących własność Gminy Tymbark w prawo własności tych gruntów i wysokości stawek procentowych tych bonifikat.</p>	<p>Uchwała realizowana na bieżąco</p> <p>Przedmiotowa uchwałą została opublikowana w Dz. Urz. Woj. Małopolskiego w 2020 r. poz. 493 z dnia 16.01.2020 r. i podana została do publicznej wiadomości. Do Urzędu Gminy wpłynął wniosek o zastosowanie bonifikaty i jest on w trakcie rozpatrywania.</p>
90.	XIII/111/2019 18 grudnia 2019 r.	<p>Przystąpienie Gminy Tymbark do realizacji Programu Asystent Osobisty Osoby Niepełnosprawnej – edycja 2019-2020</p>	<p>Uchwała w trakcie realizacji</p> <p>Od stycznia 2020 r. trzech mieszkańców Gminy korzysta z usług Asystenta Osobistego Osoby Niepełnosprawne, w ramach przyjętego przez radę programu.</p>
91.	XIII/112/2019 18 grudnia 2019 r.	<p>Udzielenie pomocy finansowej Powiatowi Limanowskiemu na wykonanie dokumentacji projektowej niezbędnej do realizacji zadania pn. <i>Przebudowa skrzyżowania drogi krajowej nr 28 z drogą powiatową 1632K Kępanów – Tymbark oraz drogą gminną Do Noku w formie czterowłotowego ronda.</i></p>	<p>Uchwała w trakcie realizacji</p> <p>Wójt Gminy Tymbark oraz Starosta Limanowski zwrócili się do Dyrektora Oddziału GDDKiA w Krakowie o sporządzenie trójstronnego porozumienia pomiędzy GDDKiA, Powiatem Limanowskim oraz Gminą Tymbark określającego wzajemne zobowiązania w zakresie przygotowania dokumentacji projektowej planowanego do realizacji zadania zwanego z przebudową skrzyżowania DK nr 28 Zator–Medyka z drogą powiatową 1632 K Kępanów–Tymbark oraz drogą gminną Do Noku na czterowłotowe rondo.</p>

92.	<p style="text-align: center;">XIII/113/2019 18 grudnia 2019 r.</p>	<p style="text-align: center;">Przyjęcie Gminnego Programu Profilaktyki i Rozwiązywania Problemów Alkoholowych oraz Narkomanii na terenie Gminy Tymbark na rok 2020.</p>	<p>Uchwała w trakcie realizacji</p> <p>Postanowienia zawarte w uchwale podlegają realizacji od dnia 1 stycznia 2020 r. przez Gminną Komisję Rozwiązywania Problemów Alkoholowych i Narkomanii. W ramach przyjętego programu obecnie zrealizowano następujące zadania: program terapeutyczny w Poradni Leczenia Uzależnień i Współuzależnień na podstawie zawartej umowy, przeprowadzenie badań psychologiczno-psychiatrycznych, wydanie opinii w przedmiocie uzależnienia od alkoholu w ramach tego programu zawarto 4 umowy. Dla dzieci i młodzieży z terenu Gminy Tymbark w ramach Programu <i>Upowszechnianie sportów zimowych w Małopolsce</i> oraz na zorganizowanie wypoczynku zimowego i letniego podpisano 3 umowy. Z Sadeckim Ośrodkiem Interwencji Kryzysowej w Nowym Sączu w ramach porozumienia zabezpieczono miejsca dla 5 osób zatrzymanych i dowiezionych do wytrzeźwienia z terenu Gminy Tymbark. Komisja w ramach wdrażania programu rozpatruje różnego rodzaju prośby o dofinansowanie na prowadzenie zajęć związanych z zagospodarowaniem czasu wolnego dla dzieci i młodzieży ze szkół z terenu Gminy. Ponadto środki przekazywane są na zakup nagród dla uczestników konkursów, dofinansowanie kosztów wycieczek, obozów, pikników oraz pozalekcyjnych zajęć sportowych.</p>
-----	---	---	--

VII. INNE ISTOTNE DZIAŁANIA WÓJTA

7.1 Oświata i edukacja

Głównym zadaniem oświatowym gminy jest zapewnienie kształcenia, wychowania i opieki w publicznych przedszkolach, w tym z oddziałami integracyjnymi, w innych formach wychowania przedszkolnego, o których mowa w art. 14a ust. 1a ustawy o systemie oświaty, tj. punktach i zespołach przedszkolnych, a także w szkołach podstawowych oraz gimnazjach, w tym z oddziałami integracyjnymi, o których mowa w art. 5 ust. 5 w/w ustawy.

Realizacja zadań organu prowadzącego wobec szkół i placówek wymaga właściwej organizacji, zarówno funkcji nadzorczych jak i roli służebnej, związanej z realizacją obowiązków określonych w ustawie o systemie oświaty. Organ prowadzący szkołę lub placówkę odpowiada za jej działalność.

W roku 2019 w Gminie Tymbark działalność edukacyjną prowadziło 5 placówek publicznych prowadzonych przez Gminę (1 przedszkole, 3 szkoły podstawowe w tym 1 szkoła z włączonymi klasami gimnazjum) oraz 4 placówki niepubliczne dotowane przez Gminę (2 przedszkola, 1 szkoła podstawowa i 1 gimnazjum).

Placówki publiczne:

- Przedszkole Samorządowe im. Hansa Christiana Andersena w Tymbarku,
- Szkoła Podstawowa im. Józefa Marka w Tymbarku z włączonymi klasami gimnazjum,
- Szkoła Podstawowa im. Tadeusza Kościuszki w Zawadce,
- Szkoła Podstawowa im. Adama Mickiewicza w Podłopieniu.

Placówki niepubliczne:

- Parafialne Przedszkole Integracyjne im. Św. Kingi w Tymbarku,
- Niepubliczne Przedszkole *U Cioci Agatki* w Tymbarku,
- Niepubliczna Szkoła Podstawowa im. Marii Dąbrowskiej w Piekielku,
- Niepubliczne Gimnazjum im. Jana Pawła II w Piekielku.

Liczba uczniów w szkołach i przedszkolach w roku 2019

Nazwa szkoły	Liczba uczniów	
	I-VIII	IX-XII
Szkoła Podstawowa w Tymbarku	323	320
Szkoła Podstawowa w Zawadce	119	117
Szkoła Podstawowa w Podłopieniu	104	102
Niepubliczna Szkoła Podstawowa w Piekielku	123	105
Włączone klasy Gimnazjum do Szkoły Podstawowej w Tymbarku	61	0
Niepubliczne Gimnazjum w Piekielku	16	0
Razem:	746	644
Nazwa przedszkola	Średnia ilość dzieci w 2019 roku	
Przedszkole Samorządowe w Tymbarku	125	
Parafialne Przedszkole Integracyjne w Tymbarku	86,75	
Niepubliczne Przedszkole <i>U Cioci Agatki</i> w Tymbarku	58,41	

Na przełomie roku liczba uczniów uległa zmniejszeniu ogółem w szkołach o 102 uczniów, natomiast liczba dzieci w przedszkolach niepublicznych wahała się w poszczególnych miesiącach. W Przedszkolu Samorządowym utrzymywała się na stałym poziomie 125 dzieci. Z powodu likwidacji gimnazjów ubyłło 77 uczniów, w szkołach podstawowych 25 uczniów.

Zatrudnienie nauczycieli w szkołach w roku 2019

L.p.	Wyszczególnienie	Ogółem etatów przeliczeniowych	
		I-VIII	IX-XII
1.	Szkoła Podstawowa w Tymbarku z włączonymi klasami gimnazjum	38,94	38,57
2.	Szkoła Podstawowa w Zawadce	14,84	14,81
3.	Szkoła Podstawowa w Podłopieniu	16	16,49
4.	Przedszkole Samorządowe w Tymbarku	9,76	10,04

W związku z reformą stan zatrudnienia nauczycieli zmienił się nieznacznie w zakresie liczby zatrudnionych nauczycieli. Obecna sytuację przedstawia powyższa tabela. Poziom zatrudnienia nauczycieli wynika przede wszystkim z liczby oddziałów i godzin zajęć obowiązkowych oraz dodatkowych w przedszkolu i szkołach, a także udzielonych urlopów dla poratowania zdrowia. W każdej szkole podstawowej jest zatrudniony zgodnie z potrzebami nauczyciel logopeda oraz nauczyciel zajęć korekcyjno-kompensacyjnych dla dzieci o specyficznych potrzebach edukacyjnych. Realizowane są również zindywidualizowane ścieżki nauczania wynikające z rozporządzenia o pomocy psychologiczno-pedagogicznej. Wychodząc na przeciw potrzebom rodziców w Szkole Podstawowej w Tymbarku oraz w Szkole Podstawowej w Zawadce zostały uruchomione dodatkowe godziny zajęć świetlicowych.

System doskonalenia i kształcenia nauczycieli spowodował, że większość z nich posiada już kwalifikacje do nauczania co najmniej dwóch przedmiotów. Coraz liczniejsza jest grupa nauczycieli posiadających uprawnienia do uczenia trzech przedmiotów. Efektem podejmowanych działań oraz właściwej polityki kadrowej jest niewątpliwie aktualna bardzo dobra struktura w zakresie poziomu wykształcenia nauczycieli oraz szeroki „wachlarz” form i metod pracy, a w konsekwencji osiągnięte wyniki nauki uczniów z egzaminu gimnazjalnego.

Wyniki egzaminacyjne uczniów szkół na tle powiatu województwa

Poniższa tabela przedstawia wyniki egzaminu gimnazjalnego na zakończenie roku szkolnego 2018/2019:

1) Szkoła Podstawowa w Tymbarku – klasy włączonego gimnazjum

j. polski	średnia % - 64,5 stanin 6
matematyka	średnia % - 51,1 stanin 7
historia/wos	średnia % - 64,8 stanin 7
przedmioty przyrodnicze	średnia % - 50,5 stanin 6
j. angielski poziom podstawowy	średnia % - 65,6 stanin 5
j. angielski poziom rozszerzony	średnia % - 46,2 stanin -
j. niemiecki poziom podstawowy	średnia % - 71,3 stanin 8

2) Niepubliczne Gimnazjum w Piekielku

j. polski	średnia % - 61,7 stanin 5
matematyka	średnia % - 47,3 stanin 6
historia/wos	średnia % - 57,2 stanin 5
przedmioty przyrodnicze	średnia % - 45,0 stanin 3

j. angielski poziom podstawowy	średnia % - 53,0 stanin 3
j. angielski poziom rozszerzony	średnia % - 35,0 stanin -
j. niemiecki poziom podstawowy	średnia % - -

Gmina

j. polski	średnia % - 63,9
matematyka	średnia % - 50,3
historia	średnia % - 63,2
przedmioty przyrodnicze	średnia % - 49,4
j. angielski	średnia % - 62,9
j. angielski poziom rozszerzony	średnia % - 43,8
j. niemiecki poziom podstawowy	średnia % - 71,3

Powiat

j. polski	średnia % - 64,5
matematyka	średnia % - 44,8
historia/wos	średnia % - 58,7
przedmioty przyrodnicze	średnia % - 48,4
j. angielski	średnia % - 61,5
j. angielski poziom rozszerzony	średnia % - 45,6
j. niemiecki poziom podstawowy	średnia % - 50,2

Województwo

j. polski	średnia % - 66,6
matematyka	średnia % - 47,1
historia/wos	średnia % - 62,1
przedmioty przyrodnicze	średnia % - 52,4
j. angielski	średnia % - 69,3
j. angielski poziom rozszerzony	średnia % - 53,7
j. niemiecki poziom podstawowy	średnia % - 53,8

Wyniki egzaminu gimnazjalnego z języka polskiego w Szkole Podstawowej w Tymbarku są zbliżone do średniej uzyskanej przez gimnazjalistów w powiecie, a wyższe niż w Gminie. W przypadku matematyki są one również wyższe niż w gminie, powiecie oraz w województwie. Wynik z języka angielskiego na poziomie gminy i powiatu jest również wyższy, a nieco niższy niż w województwie. Natomiast uczniowie Niepublicznego Gimnazjum w Piekielku uzyskali z języka polskiego, historii/wosu wynik niżej średniej gminy, powiatu i województwa. Z języka angielskiego był on również niższy niż w gminie powiecie oraz województwie. Jedynie wynik uzyskany z matematyki był wyżej powiatu i województwa. Dokładna analiza wyników egzaminu gimnazjalnego dokonana przez nauczycieli poszczególnych przedmiotów wskazuje na typowe dla całej populacji, wypracowane w sposób zadowalający umiejętności oraz popełnione błędy.

W roku szkolnym 2018/2019 uczniowie po raz pierwszy pisali egzamin po 8 klasie. Informację o wynikach egzaminu ósmoklasisty w przedstawiają poniższe tabele:

1) Szkoła Podstawowa w Tymbarku

j. polski	średnia % - 72 stanin 7
matematyka	średnia % - 46 stanin 6
j. angielski	średnia % - 62 stanin 6

2) Szkoła Podstawowa w Zawadce

j. polski	średnia % - 60 stanin 4
matematyka	średnia % - 50 stanin 6
j. angielski	średnia % - 44 stanin 3

3) Szkoła Podstawowa w Podłopieniu

j. polski	średnia % - 72 stanin 7
matematyka	średnia % - 63 stanin 8
j. angielski	średnia % - 62 stanin 6

4) Niepubliczna Szkoła Podstawowa w Piekielku

j. polski	średnia % - 68 stanin 6
matematyka	średnia % - 53 stanin 7
j. angielski	średnia % - 48 stanin 4

Gmina

j. polski	średnia % - 69
matematyka	średnia % - 50
j. angielski	średnia % - 56

Powiat

j. polski	średnia % - 65
matematyka	średnia % - 47
j. angielski	średnia % - 53

Województwo

j. polski	średnia % - 67
matematyka	średnia % - 50
j. angielski	średnia % - 62

Kraj

j. polski	średnia % - 63
matematyka	średnia % - 45
j. angielski	średnia % - 59

Jak wynika z powyższych tabeli, wyniki egzaminu ósmoklasisty w skali Gminy są zadowalające. W większości plasują się powyżej średniej powiatu, województwa i kraju. Jedynie wynik z języka angielskiego znajduje się poniżej średniej województwa i kraju, jednak powyżej średniego wyniku powiatu z tego przedmiotu.

Wydatki na prowadzenie poszczególnych szkół w przeliczeniu na 1 ucznia

Szkoła	Wydatki za 2019 r.	Średnioroczna liczba uczniów	Koszt na 1 ucznia rocznie
Szkoła Podstawowa w Tymbarku z włączonymi klasami Gimnazjum	4 232 625,75 zł	322	13 144,88 zł
Szkoła Podstawowa w Podłopieniu	1 290 432,53 zł	103,33	12 488,46 zł
Szkoła Podstawowa w Zawadce	1 295 278,79 zł	118,33	10 946,32 zł

W poniesionych wydatkach nie uwzględniono dotacji podręcznikowej (otrzymywanej z budżetu Państwa), dożywiania (z OPS), kosztów na kształcenie specjalne (wyodrębnione w subwencji oświatowej) oraz hali sportowej, która jest częścią Szkoły Podstawowej w Tymbarku, ale służy również innym szkołom, przedszkolu oraz mieszkańcom gminy.

Kwota subwencji na jednego ucznia w 2019 r. wynosiła średnio **8 635,75 zł**. Oprócz tego w subwencji są dodatkowe środki na prowadzenie małych szkół (109 647,72 zł) – czyli w naszej Gminie dotyczy to Szkoły w Podłopieniu. Biorąc pod uwagę powyższe, koszt utrzymania ucznia w Szkole w Podłopieniu w porównaniu ze Szkołą w Zawadce jest na bardzo zbliżonym poziomie.

Do Niepublicznej Szkoły Podstawowej i Gimnazjum w Piekielku przekazywana była dotacja w wysokości równej otrzymywanej kwoty subwencji na jednego ucznia.

Podsumowanie sytuacji finansowej w oświacie za 2019 rok

Z roku na rok coraz bardziej pogarsza się sytuacja finansowa oświaty w Gminie Tymbark. Utrzymanie istniejącej bazy oświatowej staje się coraz większym wyzwaniem ze względu na znaczny spadek ilości uczniów. W ciągu 9 lat w Gminie ubyło około 200 uczniów – w tym tylko w ciągu ostatniego roku aż 102. Sytuacja spowodowana jest stopniowo postępującym niżem demograficznym oraz likwidacją gimnazjów. Nadmienić trzeba, że ilość oddziałów (klas) zmniejszyła się tylko o jeden, co generuje większe koszty funkcjonowania oświaty (ze względu na wzrost wynagrodzeń i bieżących kosztów utrzymania) przy stosunkowo niezmienniej lub niższej subwencji z budżetu państwa.

Subwencja przekazywana jest bowiem na ilość uczniów i jak wspomniano wyżej, wyniosła w 2019 roku średnio 8 635,75 zł rocznie na jednego ucznia. Łatwo więc obliczyć, że przy spadku ilości uczniów o 200, strata Gminy na subwencji oświatowej wynosi około 1 727 000 zł – jest to więcej niż roczny koszt utrzymania szkoły w Zawadce lub Podłopieniu (który np. w 2019 roku wyniósł w Szkole w Zawadce: 1 295 278,79 zł, a w Szkole w Podłopieniu 1 290 432,53 zł).

W celu utrzymania istniejącej struktury funkcjonowania szkół (czyli 8-klasowych, gdzie liczebność klas wynosi w mniejszych szkołach średnio 11–12 uczniów) konieczne jest ograniczanie wydatków inwestycyjnych w Gminie (również inwestycji na oświatę).

Drugim czynnikiem generującym dodatkowe koszty jest ustawowy wymóg osiągnięcia przez nauczycieli tzw. średnich wynagrodzeń. Uzyskanie wymaganych średnich jest możliwe wyłącznie przy powierzeniu nauczycielowi godzin ponadwymiarowych.

Oznacza to mniej więcej tyle, że nauczyciele muszą mieć przydzielone jak najwięcej godzin ponadwymiarowych, aby gmina mogła ten wymóg spełnić. W przeciwnym razie, różnicę – tzw. niedopłatę, należy wypłacić nauczycielom w formie dodatku wyrównawczego.

Do zadań subwencionowanych, na które powinna wystarczyć subwencja z budżetu państwa (łącznie z wydatkami na dzieci 6-letnie w przedszkolach i oddziałach przedszkolnych w szkołach) Gmina Tymbark dopłaciła 1 681 831,66 zł (dla porównania, w 2018 r. kwota ta wyniosła: 1 275 405 zł). Zadania subwencionowane w 2019 r. wyniosły **9 567 109,66 (w 2018 r.: 9 070 886,31 zł).**

Poza zadaniami subwencionowanymi Gmina realizuje tzw. własne zadania oświatowe. Są to między innymi przedszkola, oddziały przedszkolne w szkołach podstawowych, dowóz uczniów do szkół i wkład własny do stypendium szkolnego oraz stypendium motywacyjne. W 2019 r. wartość zadań własnych wyniosła 1 632 390,70 zł, po odjęciu zrealizowanych dochodów, między innymi dotacji przedszkolnej z budżetu państwa oraz zwrot z kosztów wychowania przedszkolnego z innych gmin.

Łącznie, Gmina Tymbark wydała na zadania oświatowe **środki własne** w wysokości **3 314 222,36 zł (bez wydatków majątkowych)**. Dla porównania, wszystkie wydatki poniesione na oświatę w 2019 r. wyniosły **12 413 103,07 zł**.

Jak wynika z przedstawionych powyżej danych, sytuacja finansowa jest trudna i pogarsza się z każdym rokiem. Niewystarczające środki finansowe z subwencji oświatowej wymuszają na samorządzie dopłatę do zadań oświatowych, ograniczając możliwość finansowania innych zadań w Gminie

7.2 Kultura i promocja gminy

Imprezy kulturalne

Rok 2019, wzorem lat ubiegłych, obfitował w liczne wydarzenia kulturalne organizowane na terenie Gminy Tymbark. Było to przedsięwzięcia o charakterze rozrywkowym, patriotycznym czy religijnym. Warto podkreślić, że imprezy gminne w większości odbywały się przy współpracy z innymi jednostkami: szkołami, przedszkolami, GOPS-em, ZEAS-em, organizacjami pozarządowymi: Ochotniczymi Strażami Pożarnymi, stowarzyszeniami, Parafią Tymbark czy lokalnymi przedsiębiorcami, którzy czynnie włączali się w ich organizację.

Istotną rolę w tegorocznym kalendarzu imprez patriotycznych zajmuje IPN oddz. w Krakowie, za pośrednictwem którego zorganizowano dwa niezwykle ważne wydarzenia gminne, połączone z upamiętnieniem zasłużonych dla naszej małej ojczyzny osób.

Poniżej przedstawiamy najważniejsze wydarzenia kulturalno-promocyjno-patriotyczne organizowane na terenie Gminy Tymbark w 2019 roku:

- **6 stycznia 2019 r. - II Orszak Trzech Króli w Tymbarku** (organizowany wspólnie z Parafią pw. Narodzenia NMP w Tymbarku);



- **13 stycznia 2019 r. – Koncert noworoczny** (organizowany wspólnie z Biblioteką Publiczną Gminy Tymbark);



- **17 stycznia 2019 r. – Samorządowe Spotkanie Noworoczne** (organizator – Wójt i Rada Gminy Tymbark);



- **1 marca 2019 r. – Gminne Obchody Narodowego Dnia pamięci Żołnierzy Wyklętych** (zorganizowane wspólnie z IPN oddz. w Krakowie, tymbarskim *Strzelcem*, ZS im. KEN w Tymbarku i Szkołą Podstawową w Tymbarku);



- **6 kwietnia 2019 r. – Wiosenny Przegląd Młodych Solistów** (organizowany wspólnie z Biblioteką Publiczną Gminy Tymbark);



- **3 maja 2019 r. – Gminne obchody Święta Narodowego Trzeciego Maja** (organizowane wspólnie ze Szkołą Podstawową w Tymbarku);



- **10 czerwca 2019 r. – Gminny Dzień Dziecka** (organizowany wspólnie z jednostkami OSP z terenu gminy);



- **18 czerwca 2019 r.** – *Spotkanie z najlepszymi uczniami* (organizator – ZEAS w Tymbarku, Szkoła Podstawowa w Tymbarku);



- **27-28 lipca 2019 r.** – *XXVIII DNI TYMBARKU* (organizowane przy dofinansowaniu lokalnych przedsiębiorców, w tym Firmy *Tymbark MWS* – współfinansowanie występu gwiazdy wieczoru i pokazu sztucznych ogni, Firmy *Joniec* – organizator biegu o *Złotą paproć*);



- **25 sierpnia 2019 r.** – *Piknik na zakończenie wakacji*;



- **29 sierpnia 2019 r.** – *Uroczysta gala IV edycji wręczania stypendium motywacyjnego* (organizator – ZEAS w Tymbarku);



- **5 września 2019 r. – Nadanie Biblioteki Publicznej Gminy Tymbark im. kpt. Tadeusza Paolone Solistów** (organizowane wspólnie z Biblioteką Publiczną Gminy Tymbark, tymbarskim *Strzelcem* i IPN oddz. W Krakowie);



- **6 września 2019 r. – Narodowe czytanie nowel pozytywistycznych** (organizator – Szkoła Podstawowa w Tymbarku);



- **11 listopada 2019 r. – Gminne obchody 101. Rocznicy odzyskania przez Polskę niepodległości** (organizowane wspólnie ze Szkołą Podstawową w Podłopieniu);



- **24 listopada 2019 r. – Koncert Patriotyczny „Polsko ojczyzno Ma”** (organizowany wspólnie z Parafią pw. Narodzenia NMP w Tymbarku);



- 19 grudnia 2019 r. – *Oplatkowe spotkanie Seniorów z Gminy Tymbark* (organizator – GOPS w Tymbarku);



Łączna kwota wydatków w dziale *kultura i ochrona dziedzictwa narodowego* w roku 2019 wyniosła 209 626,09 zł w tym: dotacje na zdania bieżące – 25 000 zł (dla OSP Tymbark oraz Stowarzyszenia Rozwoju Wsi Piekiełko i Okolic), wydatki związane z realizacją zadań statutowych – 164 330,81 zł (organizacja imprez i wydarzeń kulturalnych, promocyjnych, patriotycznych – Dni Tymbarku, Dzień Dziecka, Święto Niepodległości itp.; zakup nagród w konkursach i przeglądach gminnych; organizacja spotkań z przedstawicielami zaprzyjaźnionych miast i gmin), wynagrodzenia – 20 296 zł (wynagrodzenia wykonawców, wykładowców, animatorów).

Działania promocyjne

Działania promocyjne Gminy Tymbark w roku 2019 związane były ściśle z organizacją gminnych imprez kulturalnych i patriotycznych oraz zakupem materiałów promocyjnych.

Gadżety promocyjne rozdysponowane zostały jako nagrody w konkursach gminnych, oraz jako upominki dla gości i turystów odwiedzających naszą gminę.

Ważnym punktem promocji gminy jest wydawanie „Informatora Samorządowego”, w roku 2019 wydano dwa numery.

Z dofinansowaniem ze środków zewnętrznych wydano także publikację albumową pt. *Gmina Tymbark dawniej i dziś*, w której przedstawiono charakterystyczne miejsca naszej gminy w zestawieniu czasów historycznych z ówczesnymi widokami.

Narzędziem do promocji jest także:

- gminny profil na *facebook*'u,




- strona internetowa gminy: www.tymbark.pl,



- *Wirtualny spacer po gminie,*



- bezpłatna aplikacja mobilna *e-tymbark*.

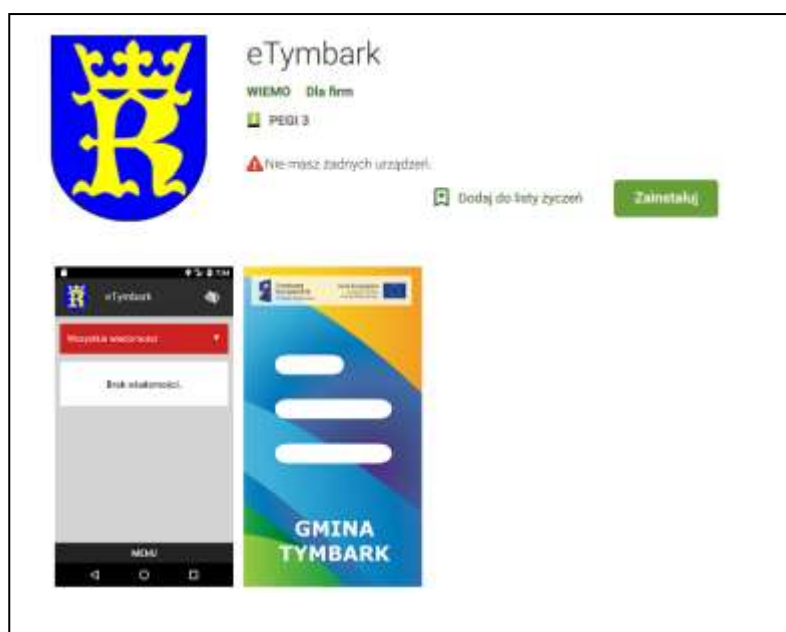

Łączna kwota wydatków w zakresie promocji jednostek samorządu terytorialnego wyniosła w 2019 roku 17 722,87 zł. Były to wydatki związane z realizacją zadań statutowych – zakup gadżetów i materiałów promocyjnych z herbem gminy: artykułów regionalnych, toreb, chust, teczek, kubków, zestawów piśmienniczych itp., a także kartek świątecznych i stroików oraz nagród w konkursach gminnych.

7.3 Ochrona zabytków

Gmina Tymbark posiada Gminną Ewidencję Zabytków założoną w dniu 2 września 2016 r. Zarządzeniem Wójta Gminy Tymbark nr SG.0050.107.2016.

Obecnie w w/w dokumencie znajduje się 48 obiektów zlokalizowanych na terenie Gminy Tymbark: domów mieszkalnych, kapliczek, kościołów itp. Wśród nich 6 obiektów tj. Budynek Urzędu Gminy w Tymbarku, Cmentarz Wojenny nr 365 z okresu I wojny światowej w Tymbarku, Dwór w założeniu parkowym w Tymbarku, Neogotycka kaplica grobowa Myszkowskich w Tymbarku, Kamienna kapliczka z figurą św. Floriana w Tymbarku oraz Park dworski w Tymbarku wpisanych jest do Rejestru Zabytków Województwa Małopolskiego.



Cmentarz Wojenny nr 365 z okresu I wojny światowej



Neogotycka kaplica grobowa Myszkowskich w Tymbarku

Od 2015 roku Gmina Tymbark przystępuje do programu *Kapliczki Małopolski*, ogłaszanego przez Urząd Marszałkowski Województwa Małopolskiego, którego celem jest dofinansowanie remontów i konserwacji kapliczek położonych na terenie Województwa Małopolskiego.

W roku 2019 zakończył się I etap prac konserwatorsko-restauratorskich kamiennej kapliczki słupowej z 1874 roku z Podłopienia. Koszt całkowity renowacji to ponad 21 000 zł, w tym 5 000 zł Gmina Tymbark pozyskała w ramach wspomnianego powyżej konkursu *Kapliczki Małopolski 2019*.

Zaplanowane na I etap prace wykonane zostały w 100%, a były to: demontaż obiektu i transport do pracowni, konserwacja techniczna, wykonanie nowego fundamentu oraz rekonstrukcja podstawy krzyża.

Kamienna kapliczka słupowa z Podłopienia (osiedle Bogaczówka) wykonana została z piaskowca w 1874 r. jako fundacja Wojciecha i Katarzyny Kuców. Według przekazów rodzinnych kapliczka została ufundowana w podziękowanie za ocalenie z trwającej w owym czasie w Tymbarku i okolicach zarazy. Dobór świętych przedstawionych na kapliczce (Jana, Wincentego, Katarzyny, Marcina, Wojciecha, Mikołaja) nie jest przypadkowy są to patroni fundatorów oraz ich dzieci.

W roku bieżącym Gmina Tymbark złożyła wniosek o dofinansowanie przeprowadzenia II etapu prac konserwatorsko-restauratorskich opisanej wcześniej kapliczki w Podłopieniu.



Kapliczka w Podłopieniu, stan przed remontem



Kapliczka w Podłopieniu, stan po I etapie remontu

7.4. Instytucja Kultury - Gminna Biblioteka Publiczna w Tymbarku

Tymbarka Biblioteka w minionym roku, obok podstawowej działalności statutowej związanej z upowszechnianiem czytelnictwa, podejmowała wiele przedsięwzięć kulturalnych kierowanych do społeczności lokalnej.

Strukturę organizacyjną instytucji kultury tworzą: Biblioteka Publiczna w Tymbarku i Świetlica w Zamieściu. Działalność placówek jest realizowana w oparciu o środki przyznawane przez samorząd gminy w formie dotacji podmiotowej, a także o wpływy z dotacji celowej, darowizn i dochodów własnych. W 2019 r. plan po stronie dochodów na bieżącą działalność zamykał się kwotą 251 955,99 zł, z czego dotacja organizatora wyniosła – 225 000 zł. Z tytułu całokształtu z działalności biblioteka rozlicza się z budżetem gminy na zasadach ustalonych dla instytucji kultury.

Baza lokalowa

Biblioteka ma swoją siedzibę w nowym budynku, pozbawionym barier architektonicznych, przystosowanym do prowadzenia szerokiej działalności kulturalnej, informacyjnej i czytelnictwa. W okresie sprawozdawczym Rada Gminy Tymbark wyraziła zgodę na przekazanie w formie darowizny na rzecz samorządowej instytucji kultury, budynku wraz z wyposażeniem i działką z przeznaczeniem na prowadzenie działalności statutowej biblioteki.

Placówka oferuje użytkownikom usługi przez 6 dni w tygodniu, w stałych i niezmiennych godzinach pracy, co czyni ją łatwo dostępną dla wszystkich zainteresowanych.

Zbiory biblioteczne i czytelnictwo

Księgozbiór biblioteki jest systematycznie i na bieżąco uzupełniany w nowości ukazujące się na rynku wydawniczym. Przy zakupie kierujemy się przede wszystkim potrzebami kulturalnymi i edukacyjnymi naszych użytkowników. W ciągu ostatniego roku zbiory powiększyły

się o 623 woluminów, o łącznej wartości 15 836,62 zł. Środki na zakup pochodziły z budżetu gminy (9 606 zł) i z programu *Zakup nowości wydawniczych dla bibliotek* (6 230 zł). Na koniec roku kolekcja biblioteki wyniosła 24 279 woluminów, o wartości – 343 643,96 zł.

Z zasobów bibliotecznych w ciągu minionego roku skorzystało 1 051 użytkowników. Stan czytelnictwa w naszej bibliotece utrzymuje się na stabilnym poziomie, niewątpliwie ma to związek z dogodną lokalizacją placówki, a także dobrym zaopatrzeniem w aktualne publikacje ukazujące się na rynku wydawniczym. W skali roku na zewnątrz wypożyczono ogółem 13 031 książek oraz odnotowano – 7 6744 odwiedzin.

Czytelnicy nie tylko odwiedzają naszą instytucję w celu wypożyczenia książki, ale również w celu uzyskania informacji naukowej, lokalnej, mogą również korzystać z bezpłatnego dostępu do internetu. Od lat gromadzimy wszelkie publikacje dotyczące regionu, posiadamy kompletne piśmiennictwo związane z gminą, w tym: prasę lokalną oraz dokumenty życia społecznego.

Działalność kulturalna

Biblioteka i świetlica oprócz swojej podstawowej działalności podejmuje również działania, które mają na celu popularyzację kultury, promocję czytelnictwa i swojego regionu.

Współpracują z wszystkimi instytucjami i organizacjami społecznymi na terenie gminy. Organizowane i współorganizowane przez nas imprezy kulturalne o zasięgu gminnym cieszą się dużą popularnością.

Rodzaj działalności	Data	Nazwa imprezy	Współorganizator
Imprezy okolicznościowe	7 marca	<i>Dzień Kobiet</i> dla Pań z KGW	Świetlica Zmieście
	9 maja	spotkanie autorskie z Barbarą Gawryluk, autorką książek dla dzieci	
	4 września	nadanie imienia kpt. Tadeusza Paolone tymbarskiej bibliotece, połączone z sesją historyczną, spotkanie z więźniarką KL Auschwitz Zofią Połysz, połączone z odsłonięciem tablicy pamięci ufundowanej przez IPN w Krakowie	Urząd Gminy, Jednostka <i>Strzelec</i>
	23 października	współorganizowanie rajdu pamięci o kpt. Tadeuszu Paolone, promocja broszury poświęconej Kapitanowi	Urząd Gminy, Jednostka <i>Strzelec</i>
	6 grudnia	Mikołajki dla dzieci, przedstawienie teatralne pt. <i>O krasnoludkach i o sierotce Marysi</i> w wykonaniu uczestników Warsztatów Terapii Zajęciowej w Tymbarku, wizyta św. Mikołaja	
Wystawy	28 marca	wystawa rzeźby Jana Juszczyka	
	4 września	wystawa poświęcona Kapitanowi Tadeuszowi Paolone	
	3 października	wystawa malarstwa Teresy Mrugas złączona z wieczorem poezji	
Koncerty, imprezy muzyczne, teatralne	13 stycznia	<i>Koncert noworoczny</i>	
	28 marca	benefis poetycki Marii Juszczyk, występ grupy teatralnej <i>Bo My to My</i>	

	12 grudnia	spotkanie z Ewą Dałkowską, wspomnienie o Marszałku Józefie Piłsudskim	
Zajęcia dla dzieci, warsztaty, wycieczki integracyjne	16 stycznia	pokaz udzielania pierwszej pomocy dla dzieci	Jednostka <i>Strzelec</i>
	12–14 marca	rodzinne warsztaty świąteczne	
	od kwietnia do października	pomoc przy organizacji 8 wycieczek dla seniorów i mieszkańców gminy	Rada Gminy Urząd Gminy
	17–21 lipca	warsztaty robotów – zajęcia dla dzieci	
	2–31 lipca	wakacyjne warsztaty plastyczne dla dzieci	
	25.07–8.08	zajęcia z liternictwa i kaligrafii dla dzieci	
	27.11–4.12	rodzinne warsztaty bożonarodzeniowe w bibliotece i świetlicy	
Konkursy, przeglądy, wykłady	26–27 stycznia	Przeгляд kołędniczy <i>Tymbarskie kołędowanie</i>	Parafia w Tymbarku
	16 kwietnia	<i>Wiosenny Przeгляд Młodych Solistów Gminy Tymbark,</i>	Urząd Gminy
	17 czerwca	wykład dla mieszkańców ks. dra Jerzego Smolenia pt. <i>Radość z życia</i>	GOPS Tymbark



Wiosenny Przeгляд Młodych Solistów



Warsztaty robotów



Zajęcia plastyczne dla dzieci



Spotkanie autorskie z Barbara Gawryluk



Spotkanie z Mikołajem



Benefis poetycki Marii Juszczyk



Wakacyjna wycieczka rodzinna



Wycieczka do Wiśnicza



Odślonięcie tablicy upamiętniającej kpt. Tadeusza Paolone

W siedzibie biblioteki znajduje swoje miejsce Izba Pamięci, gdzie przechowywane są pamiątki związane z historią miejscowości, osobami szczególnie zasłużonym dla jej rozwoju, znaczną kolekcję stanowią dokumenty z okresu II wojny światowej. Izba cisy się dużym zainteresowaniem wśród turystów i gości przebywających w Tymbarku. W skali roku ekspozycję obejrzało 15 wycieczek szkolnych i przedszkolnych, a także uczestnicy *Spaceru Historycznego po Tymbarku*, który miał miejsce 5 listopada.

Działalność Świetlicy Wiejskiej

Świetlica ma swoją siedzibę w budynku samorządu Gminy Tymbark w Zamieściu, jest czynna w godzinach popołudniowych. Różnorodne formy organizowanych zajęć, które

odbywają się poprzez zabawę, rozrywkę i sport mają na celu rozwijanie pasji i zainteresowań najmłodszych mieszkańców. Średnio w ciągu dnia, uczestniczy w zajęciach świetlicowych 14–20 dzieci. Wszyscy zainteresowani mogą bezpłatnie korzystać ze sprzętu komputerowego jak i sportowego, który stanowi wyposażenie placówki. Ponadto mają tu miejsce spotkania KGW, odbywają się również zebrania wiejskie i zebrania Rady Sołeckiej.

W ciągu roku zorganizowano m.in. turniej tenisa stołowego, warsztaty dla KGW, pięć nocy świetlicowych dla dzieci, wyjazd na basen, *Dzień Kobiet* dla Pań z KGW, warsztaty bożonarodzeniowe, zajęcia taneczne dla dzieci, Wigilię dla dzieci, rodziców i mieszkańców sołectwa, zajęcia edukacyjne i manualne dla dzieci.



Przedstawienie Droga do Betlejem



Wigilia świetlicowa

7.5 Sport i Turystyka

Sport

Na terenie Gminy Tymbark działają następujące stowarzyszenia kultury fizycznej: Klub Sportowy *Tymbark* oraz uczniowskie kluby sportowe w SP Tymbark – *Olimpijczyk*, SP Piekiełko – *Ogniwo*, ZS im. KEN – *Tymbark*.

Głównym celem działalności Klubu Sportowego *Tymbark* jest prowadzenie zajęć szkoleniowych w zakresie piłki nożnej wśród dzieci i młodzieży oraz udział w rozgrywkach ligowych i turniejach piłkarskich. Natomiast uczniowskie kluby sportowe prowadzą działalność szkoleniową w różnorodnych dyscyplinach sportowych w placówkach oświatowych.

W roku 2019 na działalność w zakresie sprzyjania rozwojowi sportu w Gminie Tymbark, miejscowy klub sportowy otrzymał dotację w wysokości 75 000 zł. Projekt pod nazwą: *Upowszechnianie sportu na terenie Gminy Tymbark poprzez szkolenie dzieci, młodzieży i dorosłych, prowadzenie zajęć w sekcjach piłki nożnej, udział w rozgrywkach ligowych, zawodach i turniejach sportowych jak również utrzymanie bazy sportowej w okresie od 28 lutego 2019 do 18 grudnia 2019 roku* otrzymał wsparcie na zakup sprzętu sportowego, wynagrodzenia trenerów, przewóz zawodników na mecze, utrzymanie obiektów sportowych, wynagrodzenie gospodarza oraz obsługę finansową zadania. Zadanie zostało zrealizowane i rozliczone.

W ramach realizacji zadań w zakresie masowego upowszechniania sportu na terenie Gminy Tymbark w roku 2019 wydatkowano kwotę 35 142,72 zł. W ramach tych środków organizowano zawody dla dzieci i młodzieży szczebla gminnego – zgodnie z harmonogramem oraz finansowano udział reprezentacji gminy w zawodach powiatowych i wojewódzkich. Chłopcy i dziewczęta osiągają wysokie wyniki we współzawodnictwie sportowym w tym m.in. III miejsce chłopców ze Szkoły Podstawowej w Tymbarku w wojewódzkim turnieju piłki nożnej, trzecie miejsce dziewcząt z Niepublicznej Szkoły Podstawowej

w Piekiełku w zawodach wojewódzkich cheerleaderek oraz czołowe lokaty w zawodach strzeleckich w Tymbarku, Limanowej i Nowym Sączu.

Przeprowadzono szereg imprez sportowych dla mieszkańców gminy w tym: zawodów strzeleckich, turniejów tenisa ziemnego, piłki nożnej, siatkówki, koszykówki, imprez w ramach *Dni Tymbarku*, *Sportowego Turnieju Miast i Gmin* oraz *Europejskiego Tygodnia Sportu*. W sportowym *Turnieju Miast i Gmin* w roku ubiegłym Gmina Tymbark w województwie małopolskim zajęła trzecie miejsce.



Podsumowanie Sportowego Turnieju Miast i Gmin



Rozgrywki sportowe w ramach Turnieju

Wspólnie ze Szkołą Podstawową w Tymbarku, 29 kwietnia 2019 r., zorganizowano otwarcie boisk wraz z kompleksem rekreacyjnym przy Szkole Podstawowej w Tymbarku.



Turystyka

Gmina Tymbark, należąc do Forum Gmin Beskidu Wyspowego, skupiającego wszystkie gminy powiatu limanowskiego w roku 2019 zorganizowała w ramach *Akcji Odkryj Beskid Wyspowy – Złaz turystyczny na Górze Łopień* wspólnie z Gminą Dobra.



Dla dzieci i młodzieży byliśmy również organizatorami *XXVI Rajdu Górskiego Szlakiem Walk Legionów Polskich Na Ziemi Limanowskiej*.



Bardzo ważnym przedsięwzięciem zrealizowanym w roku ubiegłym było opracowanie i wydanie publikacji o kpt. Tadeuszu Paolone (sfinansowane przez IPN w Krakowie) oraz organizacja Rajdu Pamięci kpt. Tadeusza Paolone.



7.6 Bezpieczeństwo w gminie

Ochotnicze Straże Pożarne

Na terenie Gminy Tymbark działają cztery Ochotnicze Straże Pożarne: w Tymbarku, Podłopieniu, Zawadce i Piekielku w tym dwie w Krajowym Systemie Ratowniczo-Gaśniczym (OSP Tymbark i OSP Podłopień).

Działalność OSP koncentruje się szczególnie na ratowaniu życia i mienia mieszkańców. W roku 2019 tymbarska OSP uczestniczyła w 106 akcjach ratowniczo-gaśniczych, co uplasowało ją na pierwszym miejscu w powiecie limanowskim. OSP Podłopień wyjeżdżała do działań 50 razy. Pozostałe jednostki uczestniczyły w kilku akcjach ratowniczo-gaśniczych.

Na działalność Ochotniczych Straży Pożarnych przeznaczono w roku 2019 kwotę 172 233,48 zł w tym: udział w programach *Bezpieczna Małopolska i Małopolskie Remizy* kwota 41 579,50 zł (dotyczy remontu remizy jednostki OSP Podłopień i zakupu ubrań ochronnych dla strażaków), kwota dofinansowania przez Urząd Marszałkowski do zadań w ramach programów wyniosła 17 365 zł, dofinansowano zakup samochodu LAND ROVER dla OSP Tymbark w kwocie 23 000 zł i zakup nożyc hydraulicznych dla OSP Podłopień w kwocie 17 000 zł.

Pozostałe wydatki dotyczyły zabezpieczenia gotowości bojowej jednostek (ubezpieczenia strażaków, samochodów pożarniczych, badań lekarskich, wynagrodzenia mechaników – kierowców, zakupu paliwa, legalizacji sprzętu, zakupów materiałów i sprzętu, opłat za media w OSP Podłopień i OSP Zawadka).

Jednostki OSP posiadają 8 samochodów w tym: OSP Tymbark – 3 wozy bojowe i jeden samochód terenowy, OSP Podłopień – 2 wozy bojowe, OSP Zawadka – 1 wóz bojowy i OSP Piekiełko – 1 samochód. W jednostkach OSP w Tymbarku i Podłopieniu działają Młodzieżowe Drużyny Pożarnicze.

Druhowie w roku 2019 aktywnie włączali się w organizację imprez kulturalnych na terenie gminy w tym: Dni Tymbarku, Dnia Dziecka, Pikniku na zakończenie wakacji, Zjazdu Turystycznego na Górze Łopień w ramach *Akcji Odkryj Beskid Wyspowy*, Święta Niepodległości. Działająca przy OSP Tymbark Orkiestra Dęta *Tymbarski Ton* uświetnia występami wszystkie uroczystości kościelne, patriotyczne i kulturalne naszej gminy.

Strażacy ze wszystkich jednostek OSP ofiarnie pomagali mieszkańcom w ramach akcji powodziowych, które zorganizowane zostały na terenie Gminy Tymbark. Strażacy z tytułu udziału w akcjach ratowniczych nie pobierają należnego wynagrodzenia. Środki przeznaczają na zakup sprzętu i wyposażenia.

Druhowie z OSP Piekiełko organizowali liczne akcje pomocowe, w tym dla osób chorych, poszkodowanych i bezdomnych, m.in. w Tarnowie.

Obrona Cywilna, Obronność, Zarządzanie Kryzysowe

Zadania z zakresu obrony cywilnej, obronności i zarządzania kryzysowego realizowano zgodnie z zatwierdzonym przez Starostę Limanowskiego i Małopolski Urząd Wojewódzki w Krakowie: Planem realizacji zadań w zakresie obrony cywilnej w Gminie Tymbark w roku 2019 oraz Planem szkolenia obronnego w Gminie Tymbark na 2019 rok. Zadania w szczególności obejmowały: opracowanie dokumentacji planistycznej, organizację szkoleń młodzieży z zakresu powszechnej samoobrony, próbnych ewakuacji w placówkach oświatowych oraz ćwiczeń gminnych jednostek ratowniczych w ramach systemu zarządzania kryzysowego.

Współpraca z Policją

Na terenie Gminy Tymbark działa Komisariat Policji w Tymbarku z/s w Zawadce. Funkcjonariusze Policji udzielili pomocy w zakresie zabezpieczenia *Dni Tymbarku* jako imprezy masowej, kontrolowali także funkcjonujące w okresie zimowym lodowisko oraz Park im. Zofii Turskiej i cmentarz wojenny.

We wrześniu członkowie Gminnego Zespołu Zarządzania Kryzysowego wspólnie z Policją przeprowadzili próbne ewakuacje w placówkach oświatowych na terenie Gminy Tymbark, połączone ze szkoleniem dzieci i młodzieży z zakresu bezpiecznego poruszania się po drogach oraz używania odblasków.

7.7 Współpraca partnerska

W roku 2019 współpraca z miastami partnerskim tj. Brachsted (Niemcy), Whaley Bridge (Anglia), Spisske Vlachs (Słowacja), Gizalki (Wielkopolska), Stawiguda (Warmińsko-Mazurskie) polegała głównie na zdalnej (mailowej, telefonicznej) wymianie informacji – omawianiu bieżących spraw i problemów nurtujących władze poszczególnych regionów oraz gmin, jak również planów na przyszłość. Zorganizowano także zawody i turnieje sportowe dla dzieci i dorosłych, w których udział wzięli przedstawiciele Gminy Tymbark i miasta Spisske Vlachs.

7.8 Opieka społeczna – GOPS

Gminny Ośrodek Pomocy Społecznej

Gminny Ośrodek Pomocy Społecznej w Tymbarku jako jednostka budżetowa Gminy Tymbark ma na celu realizację zadań własnych i zleconych z zakresu administracji rządowej.

W 2019 r. w Ośrodku zatrudnionych było, na podstawie umowy o pracę, 10 pracowników w tym: kierownik, 3 pracowników socjalnych, 3 pracowników do świadczeń rodzinnych i świadczeń wychowawczych, księgowy, opiekunka, asystent rodziny.

Ośrodek Pomocy Społecznej jako jednostka budżetowa dysponuje środkami finansowymi na realizację zadań w danym roku budżetowym. W poniżej tabeli przedstawiono budżet jednostki w latach 2018–2019 z podziałem na środki własne i dotacje.

Środki finansowe	2018	2019
Środki własne	533 156,17 zł (5,4 %)	637 649,50 zł (5,66%)
Dotacje	9 308 228,97 zł (94,6%)	10 628 074,74 zł (94,34 %)
Razem	9 841 385,14 zł (100%)	11 265 724,24 zł (100%)

Pomoc społeczna

Beneficjentem Gminnego Ośrodka Pomocy Społecznej są osoby/rodziny, które znalazły się w trudnej sytuacji życiowej. Ośrodek zgodnie z zapisem w statucie § 4 udziela pomocy, umożliwiając osobom i rodzinom przezwyciężenie trudnych sytuacji życiowych, których nie są w stanie pokonać, wykorzystując własne zasoby, możliwości i uprawnienia oraz zapobiega powstawaniu takich sytuacji. Pracownicy Ośrodka podejmują działania mające na celu doprowadzenie do pełnego życiowego usamodzielnienia osób i rodzin, z zapewnieniem im podstawowych warunków do funkcjonowania w warunkach odpowiadających godności człowieka oraz integracji ze środowiskiem. Ośrodek również wspiera i wzmacnia osoby, rodziny poprzez pobudzenie ich potencjału i aktywności oraz ukierunkowuje je na rozwiązywanie problemów i własny rozwój.

Można stwierdzić, że większość mieszkańców w 2019 r. kwalifikowało się do udzielenia pomocy finansowej lub rzeczowej w związku z niskim dochodem na członka rodziny oraz występowaniem przesłanki udzielanej pomocy zgodnie z obowiązującymi przepisami. Dochód, o którym mowa nie przekraczał w każdym przypadku udzielanej pomocy kryterium dochodowego, które wynosiło: dla osób prowadzących 1-osobowe gospodarstwo domowe 701,00 zł miesięcznie, a w rodzinie dochód ten nie przekraczał kwoty 528,00 zł miesięcznie na osobę w rodzinie, zaś przesłanki, przyznania pomocy zawarte zostały w art. 7 ustawy o pomocy społecznej.

W tabeli poniżej przedstawiono liczbę świadczeń przyznanych beneficjentom Ośrodka w latach 2018–2019 z uwzględnieniem powodów udzielanej pomocy wymienionych w art. 7 ustawy o pomocy społecznej.

Rodzaj pomocy udzielony z powodu	Liczba świadczeń w 2018 r.	Liczba świadczeń w 2019 r.
ubóstwa	9	10
sieroctwo	0	0
bezdomność	2	2
bezrobocie	39	35
niepełnosprawność	53	43
długotrwała lub ciężka choroba	33	27
przemoc w rodzinie	0	0

bezradność w sprawach opiekuńczo-wychowawczych i prowadzenie gospodarstwa domowego	5	3
brak umiejętności w przystosowaniu się do życia młodzieży po opuszczeniu placówki opiekuńczo-wychowawczej	0	0
trudności w integracji osób, które otrzymały statut uchodźcy	0	0
trudności w przystosowaniu się do życia po opuszczeniu zakładu karnego	0	0
alkoholizm lub narkomania	3	2
zdarzenia losowe i sytuacja kryzysowa	16	2
klęski żywiołowe lub ekologiczne	0	0
ochrony macierzyństwa (wielodzietność)	54	47

Na podstawie powyższych danych możemy stwierdzić, że liczba osób/rodzin wnioskujących o pomoc czy wsparcie w przedstawionym okresie ma tendencję spadkową. Z danych tych wynika, że osoby/rodziny nie wnioskują w każdym przypadku o pomoc finansową czy rzeczową, ponieważ zabezpieczają im to inne świadczenia np. świadczenia rodzinne czy wychowawcze (500+). Natomiast zauważa się zwiększenie liczby wnioskodawców potrzebujących wsparcia w formie pracy socjalnej, dostępu do specjalistów m.in. psychologów, terapeutów, prawników itp. Zmienia się również znacząco liczba osób w rodzinach, ponieważ pełnoletnie dzieci zakładają nowe rodziny i migrują zarobkowo. Nie należy ich porównywać z latami wcześniejszymi, a jedynie przyjąć jako stan faktyczny.

Podstawowymi działaniami wobec beneficjentów Gminnego Ośrodka Pomocy Społecznej jest udzielanie im pomocy finansowej i niefinansowej.

Poniżej przedstawiono liczbę osób/rodzin, którym przyznano pomoc finansową i niefinansową – liczba świadczeń w okresie 2018–2019.

Rodzaj świadczenia	2018 liczba rodzin liczba świadczeń	2019 liczba rodzin liczba świadczeń
Zasilek stały	6	6
	53	50
Zasilek okresowy	23	11
	100	70
Zasilek celowy	47	56
	59	60
Zasilek celowy w ramach programu dożywiania	23	20
	42	24
Posilek w ramach programu dożywiania.	161	150
	22 364	18 324
Schronienie	2	2
	580	480
Odpłatność gminy za pobyt w DPS	7	10
	55	75
Wspieranie rodziny – asystent rodziny	6	7
	25	20
Usługi opiekuńcze	9	10
	1 480	1 811

Specjalistyczne usługi dla osób z zaburzeniami psychicznymi	6	4
	1 606	1 328
Wynagrodzenie opiekuna prawnego	13	14
	130	146
Praca socjalna	113	113
	477	339

Z powyższej tabeli wynika, że zarówno liczba świadczeń w ramach pomocy finansowej, jak również rzeczowej w okresie 2018–2019 roku znacząco uległa zmianie. Wzrost nastąpił przede wszystkim w świadczeniach: zasiłek celowy, odpłatność za DPS, usługi opiekuńcze zwykłe oraz w liczbie wynagrodzeń dla opiekunów prawnych.

Analizując liczbę osób przebywających w DPS w badanym okresie do liczby świadczeń możemy jednoznacznie stwierdzić wzrost. Spowodowane jest to umieszczeniem 4 nowych osób w DPS w 2019 r. Ta forma pomocy jest realizowana tylko w sytuacjach koniecznych.

Poniższa tabela przedstawia wysokość środków finansowych (w zł) wydatkowanych w latach 2018–2019 na realizację świadczeń dla beneficjentów ośrodka.

Rodzaj świadczenia	2018 środki finansowe	2019 środki finansowe
Zasiłek stały	30 546	31 733
Zasiłek okresowy	40 945	32 850
Zasiłek celowy	44 617	31 870
Zasiłek celowy w ramach programu dożywiania	11 419	14 482
Posiłek w ramach programu dożywiania	66 738	56 753
Schronienie	11 787	6 475
Odpłatność gminy za pobyt w DPS	137 250	192 289
Wspieranie rodziny – asystent rodziny	26 729	25 668
Wynagrodzenie opiekuna prawnego	36 500	44 992
Usługi opiekuńcze	33 234	38 009
Specjalistyczne usługi dla osób z zaburzeniami psychicznymi	39 318	59 760

Z tabeli wynika, że wydatki na realizację świadczeń finansowych czy niefinansowych w 2019 r. mają tendencję zarówno wzrostową jak i zniżkową. W wymienionych świadczeniach nie uwzględniono pracy socjalnej wykonywanej przez pracowników socjalnych, ponieważ jest to świadczenie finansowane w ramach wynagrodzenia za pracę.

Przyznanie świadczeń z pomocy społecznej w 2019 r. zostało poprzedzone przeprowadzeniem postępowań administracyjnych, polegających na przeprowadzeniu wywiadów środowiskowych w liczbie 195 oraz wydaniu 236 decyzji.

Pracownicy Ośrodka, realizując ustawę o pomocy społecznej, nie tylko podejmują działania w kierunku przyznawania świadczeń finansowych czy rzeczowych na rzecz beneficjenta, ale również realizują inne zadania wynikające z ustaw np. o przeciwdziałaniu przemocy w rodzinie czy ustawy o wspieraniu rodziny. Działania te zostały szczegółowo opisane w dziale *Strategie i Programy*.

Pracownicy socjalni współpracują również z seniorami, dla których organizowane są warsztaty, szkolenia, spotkania opłatkowe. Ośrodek realizuje od trzech lat wraz z Caritasem Archidiecezji Krakowskiej Program Operacyjny Pomoc Żywnościowa na lata 2014–2020, którego celem jest przekazanie żywności dla osób i rodzin korzystających z pomocy naszego Ośrodka. W roku 2019 z programu skorzysta 47 rodziny – 227 osób.

Praca socjalna wykonywana przez pracowników ośrodka to często pomoc w załatwianiu spraw codziennych, takich jak umówienie wizyty do lekarza, napisanie pisma, zamówienie opału, opłacenie rachunków itp. Ponadto pracownicy socjalni współpracują z innymi jednostkami np. z ZUS, KRUS, Powiatowym Urzędem Pracy, Powiatowym Centrum Pomocy Rodzinie, Policją, Sądem, Prokuraturą itp.

Świadczenia rodzinne, wychowawcze i inne

Ośrodek realizuje zadania z zakresu administracji rządowej zlecone na podstawie ustaw samorządom gminnym do realizacji. Takimi zadaniami są zadania z ustawy o świadczeniach rodzinnych, ustawy o pomocy państwu w wychowywaniu dzieci, ustawy o zasiłku dla opiekuna, ustawy o pomocy państwa osobom uprawnionym do alimentów oraz programów rządowych *Dobry Start* czy *Karta Dużej Rodziny*.

Środki finansowe w ramach zadań zleconych w latach 2018–2019

Rodzaj świadczenia	2018/kwota w zł	2019/kwota w zł
Świadczenia rodzinne	2 749 059	2 595 583
Fundusz alimentacyjny	64 250	77 662
Świadczenia wychowawcze	5 991 183	7 341 392
Program Dobry Start	304 750	304 730
Program Karta Dużej Rodziny	532	870
Razem:	9 109 774	10 628 945

Z powyższej tabeli można wskazać, że środki finansowe na realizację zadań zleconych w ramach administracji rządowej ulegają zwiększeniu w stosunku do 2018 r. Obniżenie wypłaty świadczeń nastąpiło jedynie w świadczeniach rodzinnych spowodowane jest to niskim kryterium dochodowym na osobę w rodzinie tj. 674,00 zł (gdy członkiem rodziny jest dziecko z niepełnosprawnością kryterium wynosi 774,00 zł/osobę w rodzinie) przy równoczesnym wzroście płacy minimalnej. Wzrost wypłat świadczeń nastąpił w funduszu alimentacyjnym oraz w świadczeniach wychowawczych w związku ze zmianą ustawy od 1.07.2019 r. Porównując realizację programu *Dobry Start* możemy wskazać, że liczba osób uprawnionych w 2019 r. pozostaje na poziomie roku ubiegłego.

Liczb rodzin pobierających świadczenia ŚR i FA, ŚW i Dobry Start w latach 2018–2019

Rodzaj świadczenia	2018/Liczba rodzin /Liczba uprawnionych	2019/Liczba rodzin/ Liczba uprawnionych
Świadczenia rodzinne	566	418
	1040	1028
Fundusz alimentacyjny	9	12
	12	17
Świadczenia wychowawcze	588	783
	1039	1468

Program Dobry Start	586	586
	983	983
Program Karta Dużej Rodziny	43	118
	357	357

W realizacji ŚR i opiekuńczych zmniejszyła się w stosunku do roku 2018 liczba rodzin. Nieznacząco zmniejszyła się również liczba uprawnionych do tych świadczeń. Natomiast zwiększyła się liczba rodzin i liczba uprawnionych do ŚW 500+ w stosunku do 2018 r.

Ośrodek wydał w 2019 r. – 2194 rozstrzygnięć do wniosków w formie decyzji i informacji. Ośrodek realizuje również decyzje dotyczące ŚR, ŚW wydane przez Wojewodę Małopolskiego w ramach koordynacji systemów społecznych takich decyzji i informacji w 2019 r. było 130. Realizacja tych rozstrzygnięć polega na wypłacie świadczeń.

VIII. GOSPODARKA KOMUNALNA I OCHRONA ŚRODOWISKA

8.1 Rozwój sieci wodociągowej i kanalizacyjnej

Za zbiorowe zaopatrzenie w wodę i zbiorowe odprowadzanie ścieków na terenie Gminy Tymbark odpowiada Zakład Gospodarki Komunalnej Sp. z o.o. w Tymbarku. W celu realizacji zadań objętych, zawartą w 2016 r., umową Zakład przejął w dzierżawę mienie komunalne stanowiące nieruchomości, urządzenia i instalacje służące do zbiorowego zaopatrzenia w wodę i odprowadzania ścieków.

Zakład uprawniony jest do pobierania należności za świadczone w ramach prowadzonej działalności usługi, a także odpowiada za utrzymanie i bieżącą konserwację w/w mienia.

Na terenie Gminy Tymbark znajdują się powierzchniowe ujęcia wody dla celów zbiorowego zaopatrzenia w wodę:

- ujęcie wody na potoku Rybnym,
- ujęcie wody na potoku Chochołowskim,
- oraz studnie kopane i wiercone w miejscowości: Tymbark, Zamieście, Zawadka.

Na terenie gminy funkcjonują również stacje uzdatniania wody, w tym największa w miejscowości Podłpień oraz mniejsze w miejscowościach: Tymbark, Zamieście i Zawadka.

Łączna długość sieci wodociągowej to 64,40 km, a sieci kanalizacyjnej 13,93 km. W 2019 r. wykonano 12 podłączeń budynków do sieci wodociągowej oraz 3 do sieci kanalizacyjnej. Wykaz odbiorców usług na terenie gminy prezentuje poniższa tabela:

Odbiorcy indywidualni (gospodarstwa domowe)		Pozostali (instytucje, prowadzący działalność gospodarczą)	
Korzystający z sieci wodociągowej	Korzystający z sieci kanalizacyjnej	Korzystający z sieci wodociągowej	Korzystający z sieci kanalizacyjnej
939	487	46	46

Na terenie gminy istnieje również kanalizacja deszczowa o łącznej długości 1,38 km zlokalizowana na terenie miejscowości Tymbark.

Taryfy za wodę i ścieki obowiązujące w 2019 r. ustalone decyzją nr: KR.RET.070.171.2018 z dnia 23.05.2018 r. oraz decyzją KR.RZT.070.1.11.2019 z dnia 17.05.2019 r. zmiana decyzji z dnia 8.07.2019 r., a ich wysokość przedstawia poniższa tabela:

Lp.	Taryfowa grupa odbiorców	Wyszczególnienie	Cena /stawka netto od 1 czerwca 2019 r. do 31 maja 2020 r.	Cena /stawka netto od 1 czerwca 2020 r. do 31 maja 2021 r.
1	Grupa 1 Osoby fizyczne	Cena za 1m ³ dostarczonej wody	4,74	4,90
	Grupa 2 Pozostali odbiorcy	Opłata stała abonamentowa	2,78	2,78
2	Grupa 1 Osoby fizyczne	Cena za 1m ³ odprowadzonych ścieków	8,78	9,26
	Grupa 2 Pozostali odbiorcy	Opłata stała abonamentowa	2,78	2,78

Wysokość opłat ponoszonych przez mieszkańców za wodę i ścieki w 2019 roku

		od 1.06.2018 do 31.05. 2019	od 1.06.2019 do 31.05.2020
Stawki opłat za wodę (brutto)	od osób fizycznych	3,10 zł/m ³	3,10 zł/m ³
	od pozostałych odbiorców	4,36	5,12 zł/m ³
Stawki opłat za ścieki (brutto)	od osób fizycznych	3,88 zł/m ³	3,88 zł/m ³
	od pozostałych odbiorców	8,38	9,48 zł/m ³

Uchwałą nr XXXVII/224/2018 Rady Gminy Tymbark z dnia 21 marca 2018 r. oraz Uchwałą nr VII/68/2019 Rady Gminy Tymbark z dnia 17 czerwca 2019 r. ustalone zostały dopłaty do zbiorowego zaopatrzenia w wodę i zbiorowego odprowadzania ścieków na terenie Gminy Tymbark:

		od 1.06.2018 do 31.05. 2019	od 1.06.2019 do 31.05.2020
Stawki dopłat za dostarczenie wody (brutto)	od osób fizycznych	1,26 zł/m ³	2,02 zł/m ³
Stawki dopłat do odprowadzenia ścieków (brutto)	od osób fizycznych	4,50 zł/m ³	5,60 zł/m ³

Ustalona została również dopłata do ścieków wynikająca z różnicy pomiędzy ściekami opomiarowanymi przez ZGK, a odczytami na licznikach w Spółce *Tymbark-MWS* w wysokościach:

- 2,55 zł brutto za 1 m³ ścieków od 1.06.2018 r. do 31.05.2019 r.
- 2,73 zł brutto za 1 m³ ścieków od 1.06.2019 r. do 31.05.2020 r.

Roczny zrzut ścieków do oczyszczalni, będącej własnością Spółki *Tymbark-MWS*, kształtuje się na poziomie około 110 tys. m³.

Roczna wartość dopłaty gminy do taryfy za zbiorowe zaopatrzenie w wodę wyniosła: 196 067,69 zł, a do zbiorowego odprowadzania ścieków: 241 208,68 zł.

W 2019 r. na sieci i urządzeniach wodno-kanalizacyjnych wystąpiło około 40 awarii, uszkodzeń i usterek, realizowanych z budżetu ZGK w Tymbarku.

8.2 Utrzymanie czystości, porządku i zieleni na terenie gminy

W 2019 r. Gmina Tymbark zawarła umowę z Zakładem Gospodarki Komunalnej w Tymbarku, której przedmiotem było utrzymanie czystości na terenach komunalnych gminy.

W ramach zawartej umowy wykonawca zobowiązany był do sprzątania przystanków autobusowych, a także do opróżniania i wywozu śmieci zgromadzonych w koszach ulicznych po ich wypełnieniu. W ramach umowy Zakład zajmował się również czyszczeniem studzienek burzowych oraz sprzątaniem chodników położonych wzdłuż dróg gminnych.

Jednocześnie z Zakładem podpisana została umowa na utrzymanie zieleni na terenach komunalnych Gminy Tymbark. Wykonanie przedmiotu umowy polegało w szczególności na nasadzeniu kwiatów i krzewów, regularnym koszeniu trawy, podlewaniu obsady kwiatowej oraz na pielęgnacji klombów i kwiatów. Koszt realizacji obydwu zadań wyniósł 46 600,00 zł.

8.3 Ochrona środowiska, gospodarka odpadami oraz utylizacja wyrobów azbestowych

Od roku 2017 mieszkańcy Gminy Tymbark mają możliwość śledzenia aktualnego stanu powietrza dzięki aplikacji *Airly* udostępnionej na stronie internetowej Urzędu Gminy lub poprzez jej pobranie na swój telefon. Pyłomierze w czasie rzeczywistym zbierają, przetwarzają i interpretują dane dotyczące poziomu stężenia pyłów zawieszonych (PM2.5 i PM10), a także badają temperaturę, ciśnienie atmosferyczne i wilgotność powietrza. Czujniki te zamontowane są przy budynku Szkoły Podstawowej w Tymbarku oraz przy Przedszkolu Samorządowym.

Na terenie Gminy Tymbark w I kwartale 2019 r. usługę odbioru i zagospodarowania odpadów komunalnych świadczył Zakład Gospodarki Komunalnej Sp. z o.o. w Tymbarku z/s Podłopień 276, 34-650 Tymbark. Firma ta została wybrana w tzw. procedurze *in-house* (zamówienie z wolnej ręki polegające na powierzeniu realizacji zadania własnej jednostce). Od II kwartału powyższe zadanie realizowała firma EMPOL Sp. z o.o. z siedzibą os. Rzeka 133, 34-451 Tylmanowa, którą wyłoniono w drodze przetargu nieograniczonego.

Mieszkańcy Tymbarku mogą również bezpłatnie przekazywać odpady komunalne do punktu selektywnego zbierania odpadów komunalnych tzw. PSZOK, który mieści się przy siedzibie Zakładu Gospodarki Komunalnej Sp. z o.o. w Tymbarku.

W 2019 r. odebrano od gospodarstw domowych 891,84 t odpadów komunalnych. Podział na poszczególne frakcje prezentuje poniższa tabela:



Koszty poniesione na odbiór i zagospodarowanie odpadów komunalnych w 2019 r. wyniosły 734 482,00 zł (w tym faktura na kwotę 64 638,00 zł za miesiąc grudzień zapłacona w styczniu 2020 r.), a dochody z tytułu opłat za gospodarowanie odpadami komunalnymi kształtowały się na poziomie 633 845,83 zł.

Stawka opłaty za odpady komunalne zbierane w sposób selektywny od 1 kwietnia 2019 r. wynosiła 12,00 zł miesięcznie od 1 osoby, a za niesegregowane 24 zł miesięcznie od 1 osoby.

Zgodnie z ustawą o utrzymaniu czystości i porządku, gminy zobowiązane są osiągnąć do 31 grudnia 2020 r.:

- poziom recyklingu i przygotowania do ponownego użycia następujących frakcji odpadów komunalnych: papieru, metali, tworzyw sztucznych i szkła w wysokości co najmniej 50% wagowo,
- poziom recyklingu, przygotowania do ponownego użycia i odzysku innymi metodami innych niż niebezpieczne odpadów budowlanych i rozbiórkowych stanowiących odpady komunalne w wysokości co najmniej 70% wagowo.

Zgodnie z art. 12a ust. 2 ustawy z dnia 13 września 1996 r. o utrzymaniu czystości i porządku w gminach (t.j. Dz. U. z 2019 r. poz. 2010 z późn. zm.) termin na złożenie rocznego sprawozdania wójta z realizacji zadań z zakresu gospodarowania odpadami za rok 2019 został przesunięty do dnia 31 sierpnia 2020 r. co uniemożliwia przedstawienie szczegółowych danych dotyczących gospodarki odpadami, w okresie sporządzania raportu.

Utylizacja wyrobów zawierających azbest

Na terenie Gminy Tymbark zidentyfikowano 97 995,00 m² wyrobów zawierających azbest, co daje około 1 077,945 t tych odpadów (dane opracowane na podstawie inwentaryzacji wykonanej w roku 2017 przez Zakład Analiz Środowiskowych *Eko-precyzja*).

Zgodnie z treścią *Programu Oczyszczania Kraju z Azbestu na lata 2009–2032* do roku 2032 należy usunąć i zutylizować z terenu gminy wszystkie wyroby zawierające azbest.

W 2019 r. z terenu Gminy Tymbark odebrano 49,50 t. wyrobów azbestowych (z 15 nieruchomości) na łączną kwotę 14 968,80 zł.

Zadania z zakresu transportu i utylizacji azbestu w 2019 r. realizowane były przez *Firmę Handlowo-Usługową AZ-best Ewa Zoń* z siedzibą ul. Gajowa 56D, 33-395 Chełmiec.

Odebrane z terenu gminy odpady zostały unieszkodliwione na składowisku odpadów zawierających azbest (Dobrów 8, 28-142 Tuczępy).

Kontrole palenisk domowych

W grudniu 2019 r. na terenie gminy rozpoczęły się kontrole palenisk domowych pod kątem przestrzegania zakazu spalania odpadów i wymogów określonych w uchwale antysmogowej. Obowiązek ten został nałożony na wszystkie gminy z terenu województwa małopolskiego przez Sejmik Województwa Małopolskiego, uchwałą Nr XXXII/452/17 z dnia 23.01.2017 r.

Zakres kontroli obejmował przede wszystkim:

- sprawdzenie przestrzegania zapisów uchwały antysmogowej,
- weryfikację zakazu spalania odpadów,
- kontrole urządzenia grzewczego,
- kontrole stosowanego paliwa.

Właściciele nieruchomości zostali również poinformowani o obowiązkach wynikających z aktualnie obowiązującej uchwały antysmogowej. Łącznie sprawdzonych zostało 41 palenisk domowych i nie stwierdzono żadnych nieprawidłowości.

Ukwiecenie rynku

W roku 2019 podpisana została umowa z firmą GARDEN Marcin Paruch z Łątki Górnej, której przedmiotem było wykonanie nasadzeń krzewów na rynku w Tymbarku i w jego otoczeniu, a także wykonanie zabiegów pielęgnacyjnych przy istniejących roślinach i krzewach. Prace wykonane zostały w obrębie rynku, przystanku, przy fontannie głównej, przy górnym parkingu, a także przy latarniach i obok tablicy przed wejściem do gminy. Za wykonanie przedmiotu zamówienia wykonawca otrzymał 23 000 zł.

8.4 Stan infrastruktury drogowej

Przez teren Gminy Tymbark przebiega droga krajowa nr 28 oraz drogi powiatowe: 1632 K Kępanów–Tymbark, 1617 K Piekiełko–Tymbark, 1618 K Limanowa–Szyk–Mstów, 1613 K Zamieście–Słopnice–Zalesie oraz 1616 K Mszana Górna–Podłopień.

Na terenie Gminy Tymbark istnieje ok. 138 km dróg będących w administracji gminy, w tym ok. 88 km dróg posiadających nawierzchnię twardą oraz ok. 50 km dróg o nawierzchni gruntowej.

Nawierzchnia twarda:				Nawierzchnia gruntowa:	
Bitumiczna	Betonowa	Kostka	Tłuczniowa	Wzmocniona żwirem, żuzłem itp.	Naturalna
45,783 km	18,362 km	1,465 km	22,616 km	16,470 km	33,160 km

W 2019 r. zmodernizowano łącznie ponad 2,7 km dróg, a wydatki poniesione na bieżące utrzymanie dróg kształtowały się na następującym poziomie:

Zakup materiałów	16 345,95 zł
Zakup usług remontowych	104 387,86 zł
Zakup usług pozostałych	308 994,63 zł
RAZEM	429 728,44 zł

Dzięki otrzymanemu dofinansowaniu na usuwanie skutków klęsk żywiołowych wyremontowane zostały cztery drogi (*Węglarka* w Tymbarku, *Kowalówka* w Podłopieniu, *Jackówka* w Piekiełku, *Góry Rysie* w Zamieściu), na łączną kwotę 658 496,54 zł.

W ramach przyznanego dofinansowania z Funduszu Dróg Samorządowych wyremontowano także drogę gminną *Ogrodowa* w Tymbarku. Łączna wartość poniesionych nakładów wyniosła 371 844,13 zł, w tym dofinansowanie w wysokości 280 312,00 zł. Szczegółowy opis zrealizowanych zadań dotyczących infrastruktury drogowej został omówiony w dziale 3.2 *Wykonanie wydatków inwestycyjnych w 2019 roku*.

Zadania związane z utrzymaniem dróg realizowane były również były ze środków przyzanych poszczególnym sołectwom. Łączna wartość wykonanych usług oraz zakupionych materiałów z przeznaczeniem na drogi osiedlowe wyniosła 125 572,63 zł.

Za zimowe utrzymanie dróg gminnych odpowiedzialny był Zakład Gospodarki Komunalnej w Tymbarku Sp. z o.o., a także firma MARION. Odśnieżanie dróg odbywało się zgodnie z przyjętym harmonogramem zimowego utrzymania dróg według standardu V i VI. Wydatki poniesione na realizację powyższego zadania w roku 2019 wyniosły 149 800,00 zł.

IX. ADMINISTRACJA SAMORZĄDOWA

Urząd Gminy jest jednostką budżetową powołaną do wykonywania zadań publicznych o znaczeniu lokalnym. Realizuje zadania własne, wynikające z ustaw i uchwał rady, zadania zlecone z zakresu administracji rządowej, które dotyczą m.in. spraw obywatelskich, urzędu stanu cywilnego, wyborów, obronności oraz zadania przyjęte na podstawie porozumień z jednostkami samorządu terytorialnego.

Strukturę organizacyjną i zasady funkcjonowania urzędu gminy określa Regulamin Organizacyjny Urzędu Gminy w Tymbarku, nadany przez Wójta Zarządzeniem Nr SG.120.6.2015 z dnia 21 kwietnia 2015 r., który określa zakres działania i zadania urzędu, organizację urzędu, zasady i tryb funkcjonowania urzędu, podział zadań i kompetencje pomiędzy kierownictwem urzędu, zadania i kompetencje poszczególnych referatów i samodzielnych stanowisk. Na stanowiskach urzędniczych w 2019 r. zatrudnione było średnio 25 osób. Kadra pracowała w trzech referatach: Organizacyjnym, Kultury i Gospodarki Mieniem; Finansów, Budżetu i Podatków; Inwestycji, Gospodarki Komunalnej i Ochrony Środowiska i na dwóch samodzielnych stanowiskach: urząd stanu cywilnego, stanowisko ds. obrony cywilnej, zarządzania kryzysowego i bezpieczeństwa (1/2). W 2019 r. w urzędzie zatrudnione były dwie osoby na stanowiskach pomocniczych przez okres 5 miesięcy.

Zakres działania urzędu jest bardzo szeroki, począwszy od księgowości i prowadzenia różnego rodzaju ewidencji (w tym mieszkańców i przedsiębiorców), poprzez nadzór nad realizacją inwestycji, współpracę z podmiotami gospodarczymi, dbałość o dobry stan techniczny obiektów użyteczności publicznej, dróg, wodociągów i kanalizacji, działania na rzecz środowiska naturalnego, gospodarowanie mieniem komunalnym, po współpracę z organizacjami pozarządowymi, organizowanie wydarzeń kulturalnych, sportowych i innych, a także działania informacyjne i promocyjne.

Ponadto w minionym roku w urzędzie organizowane były staże oraz roboty publiczne z Urzędu Pracy. Z tej możliwości mogły skorzystać osoby posiadające status bezrobotnego – spełniające warunki, o których mowa w ustawie o promocji zatrudnienia i instytucji rynku pracy. Zarówno staże jak i roboty publiczne były organizowane na okres 5 miesięcy, zgodnie z obowiązującymi przepisami i możliwościami finansowymi właściwego Urzędu Pracy. Z formy zdobywania doświadczenia zawodowego poprzez staż skorzystały 3 osoby, natomiast zatrudnienie w urzędzie w ramach robót publicznych znalazły 3 osoby.

Urząd również umożliwiał zdobywanie wiedzy praktycznej studentom różnych kierunków oraz uczniom szkół średnich. W roku 2019 r. w ramach praktyk przyjęliśmy łącznie 3 uczniów i studentów.

Pracownicy systematycznie podnoszą swoje kompetencje podejmując naukę na studiach, czy też uczestnicząc w różnego rodzaju kursach i szkoleniach otwartych jak i szkoleniach zamkniętych, odpowiadającym potrzebą urzędu. Wydatki urzędu na szkolenia w ubiegłym roku wyniosły 24 466,44 zł. W ramach tych środków z różnego rodzaju szkoleń skorzystało 19 pracowników, 6 pracowników korzystało ze szkoleń systematycznie w każdym miesiącu, poprzez przynależność do forum (wójtów, skarbników, sekretarzy, kierowników USC, koordynatorów zarządzania kryzysowego, urzędników europejskich), które funkcjonują przy Małopolskim Instytucie Samorządu Terytorialnego i Administracji w Krakowie. Łącznie pracownicy wzięli udział w 51 szkoleniach oraz 67 konferencjach i forach. Jeden z pracowników podjął studia podyplomowe na kierunku administracja.

**Zestawienie wydanych przez pracowników Urzędu Gminy w Tymbark,
decyzji, zaświadczeń oraz innych dokumentów w 2019 r.**

DOKUMENTY						
ROK	Decyzje postanowienia	Zaświadczenia, zawiadomień, odpisy/wypisy	Upoważnienia/ pełnomocnictwa	Zarządzenia	Umowy ogółem	Wnioski o informacje publiczną
2018	6065	1034	46	169	197	70
2019	6639	3168	65	175	176	52


**Zestawienie podjętych czynności i wydanych dokumentów z zakresu
Urzędu Stanu Cywilnego**

ROK	2018	2019
Sporządzone akty urodzeń w tym:	12	9
- dzieci urodzone za granicą (transkrypcja)	12	7
- dzieci urodzone na terenie gminy	0	2
Sporządzone akty małżeństw w tym:	39	35
- konkordatowe (ślubu kościelne)	33	33
- cywilne	5	2
- zagraniczne (transkrypcja)	1	0
Sporządzone akty zgonu w tym:	16	20
- na terenie gminy	12	20
- zgon za granicą (transkrypcja)	4	0
Ilość par małżeńskich odznaczonych medalami za długoletnie pożycie małżeńskie	10	5
Zapewnienie o braku okoliczności wyłączających zawarcie małżeństwa w tym:	40	35
- ślub cywilny	5	2
- ślub konkordatowy	35	33
Wydano łącznie 498 odpisów stanu cywilnego w tym:		
- odpisów skróconych	328	378
- odpisów zupełnych	42	37
- odpisów wielojęzycznych	110	83
Wzmianki w aktach stanu cywilnego	56	136

E-usługi i poprawa dostępności elektronicznych usług administracji publicznej

W wyniku wdrożenia projektu cyfryzacji naszego urzędu, istnieje możliwość korzystania przez mieszkańców z nowoczesnego systemu e-usługi na załatwienie spraw urzędowych za pośrednictwem Internetu.

W pakiet tych usług wchodzi: elektroniczny obieg dokumentów, e-usługi finansowe, platforma konsultacyjna, system ostrzegania i powiadamiania sms, EZD elektroniczne zarządzanie dokumentacją.

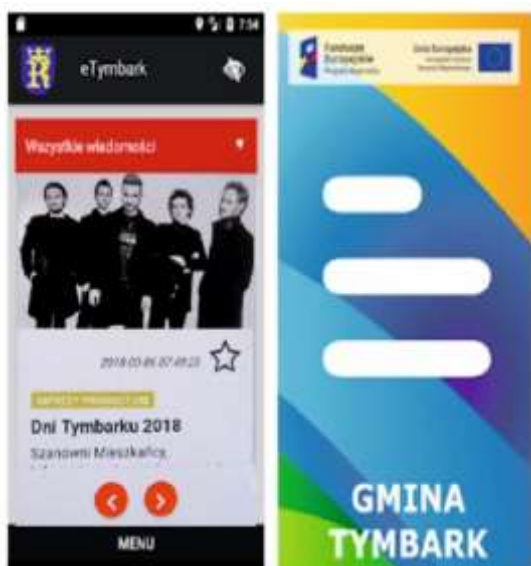

Bezpłatna aplikacja mobilna *eTymbark*

Aplikacja mobilna *e-Tymbark* dzięki powiadomieniom wysłanym bezpośrednio na telefon, umożliwia śledzenie wydarzeń gminnych.

Tematyczne menu pozwala na wyszukanie informacji, które są interesujące dla danej osoby: realizowane inwestycje, imprezy kulturalne i promocyjne, urzędowe ogłoszenia czy informacje o zagrożeniach np. pogodowych. Do większości postów dodana jest lokalizacja, co ułatwi dotarcie w opisane miejsce, a dodając daną kategorię wiadomości do ulubionych można określić jej priorytet. Aby otrzymywać powiadomienia wystarczy pobrać bezpłatną aplikację – nie trzeba

być zarejestrowanym. Link do pobrania aplikacji dostępny jest na stronie Gminy Tymbark: www.tymbark.pl lub bezpośrednio w sklepie *Google Play* w zakładce aplikacje.



Płatność bezgotówkowa w urzędzie

W Urzędzie Gminy w Tymbarku można dokonywać opłat administracyjnych, skarbowych, lokalnych m.in. podatków i innych, w formie bezgotówkowej za pomocą terminalu płatniczego przy użyciu karty płatniczej lub telefonu.

Urządzenie dostępne jest w sekretariacie Urzędu Gminy w godzinach pracy Urzędu tj. 7.30-15.30.

Jesteśmy do Państwa usług. Staramy się być możliwie najbardziej pomocni.