


Legenda:

- A- projektowana strefa zabaw
- B- projektowana strefa sportu
- C- projektowana strefa rekreacji
- D- istniejący staw

- 1- projektowana brama dwuskrzydłowa
- 2- projektowana furka
- 3- projektowana fontanna pływająca (wg opisu technicznego)
- 4- projektowany skalniak z głazów narzutowych
- 5- projektowane boisko do siatkówki plażowej
- 6- projektowane ogrodzenie
- 7- istniejące ogrodzenie przeznaczone do rozbiórki
- 8- projektowana ławka
- 9- projektowany kosz na śmieci
- 10- projektowane urządzenie sportowo-rekreacyjne (twister)
- 11- projektowane urządzenie sportowo-rekreacyjne (wahadło)
- 12- projektowane urządzenie sportowo-rekreacyjne (prasa nożna)
- 13- projektowane urządzenie sportowo-rekreacyjne (orbitrek)
- 14- projektowane urządzenie sportowo-rekreacyjne (prasa ręczna)
- 15- projektowane wyposażenie placu zabaw (karuzela)
- 16- projektowane wyposażenie placu zabaw (ważka)
- 17- projektowane wyposażenie placu zabaw (huśtawka wahadłowa, podwójna)
- 18- projektowane wyposażenie placu zabaw (pomost ruchomy)
- 19- projektowane wyposażenie placu zabaw (piaskownica)
- 20- projektowane wyposażenie placu zabaw (konik na sprężynie)
- 21- projektowane wyposażenie placu zabaw (stożek linowy)
- 22- projektowane wyposażenie placu zabaw (zjeżdżalnia)

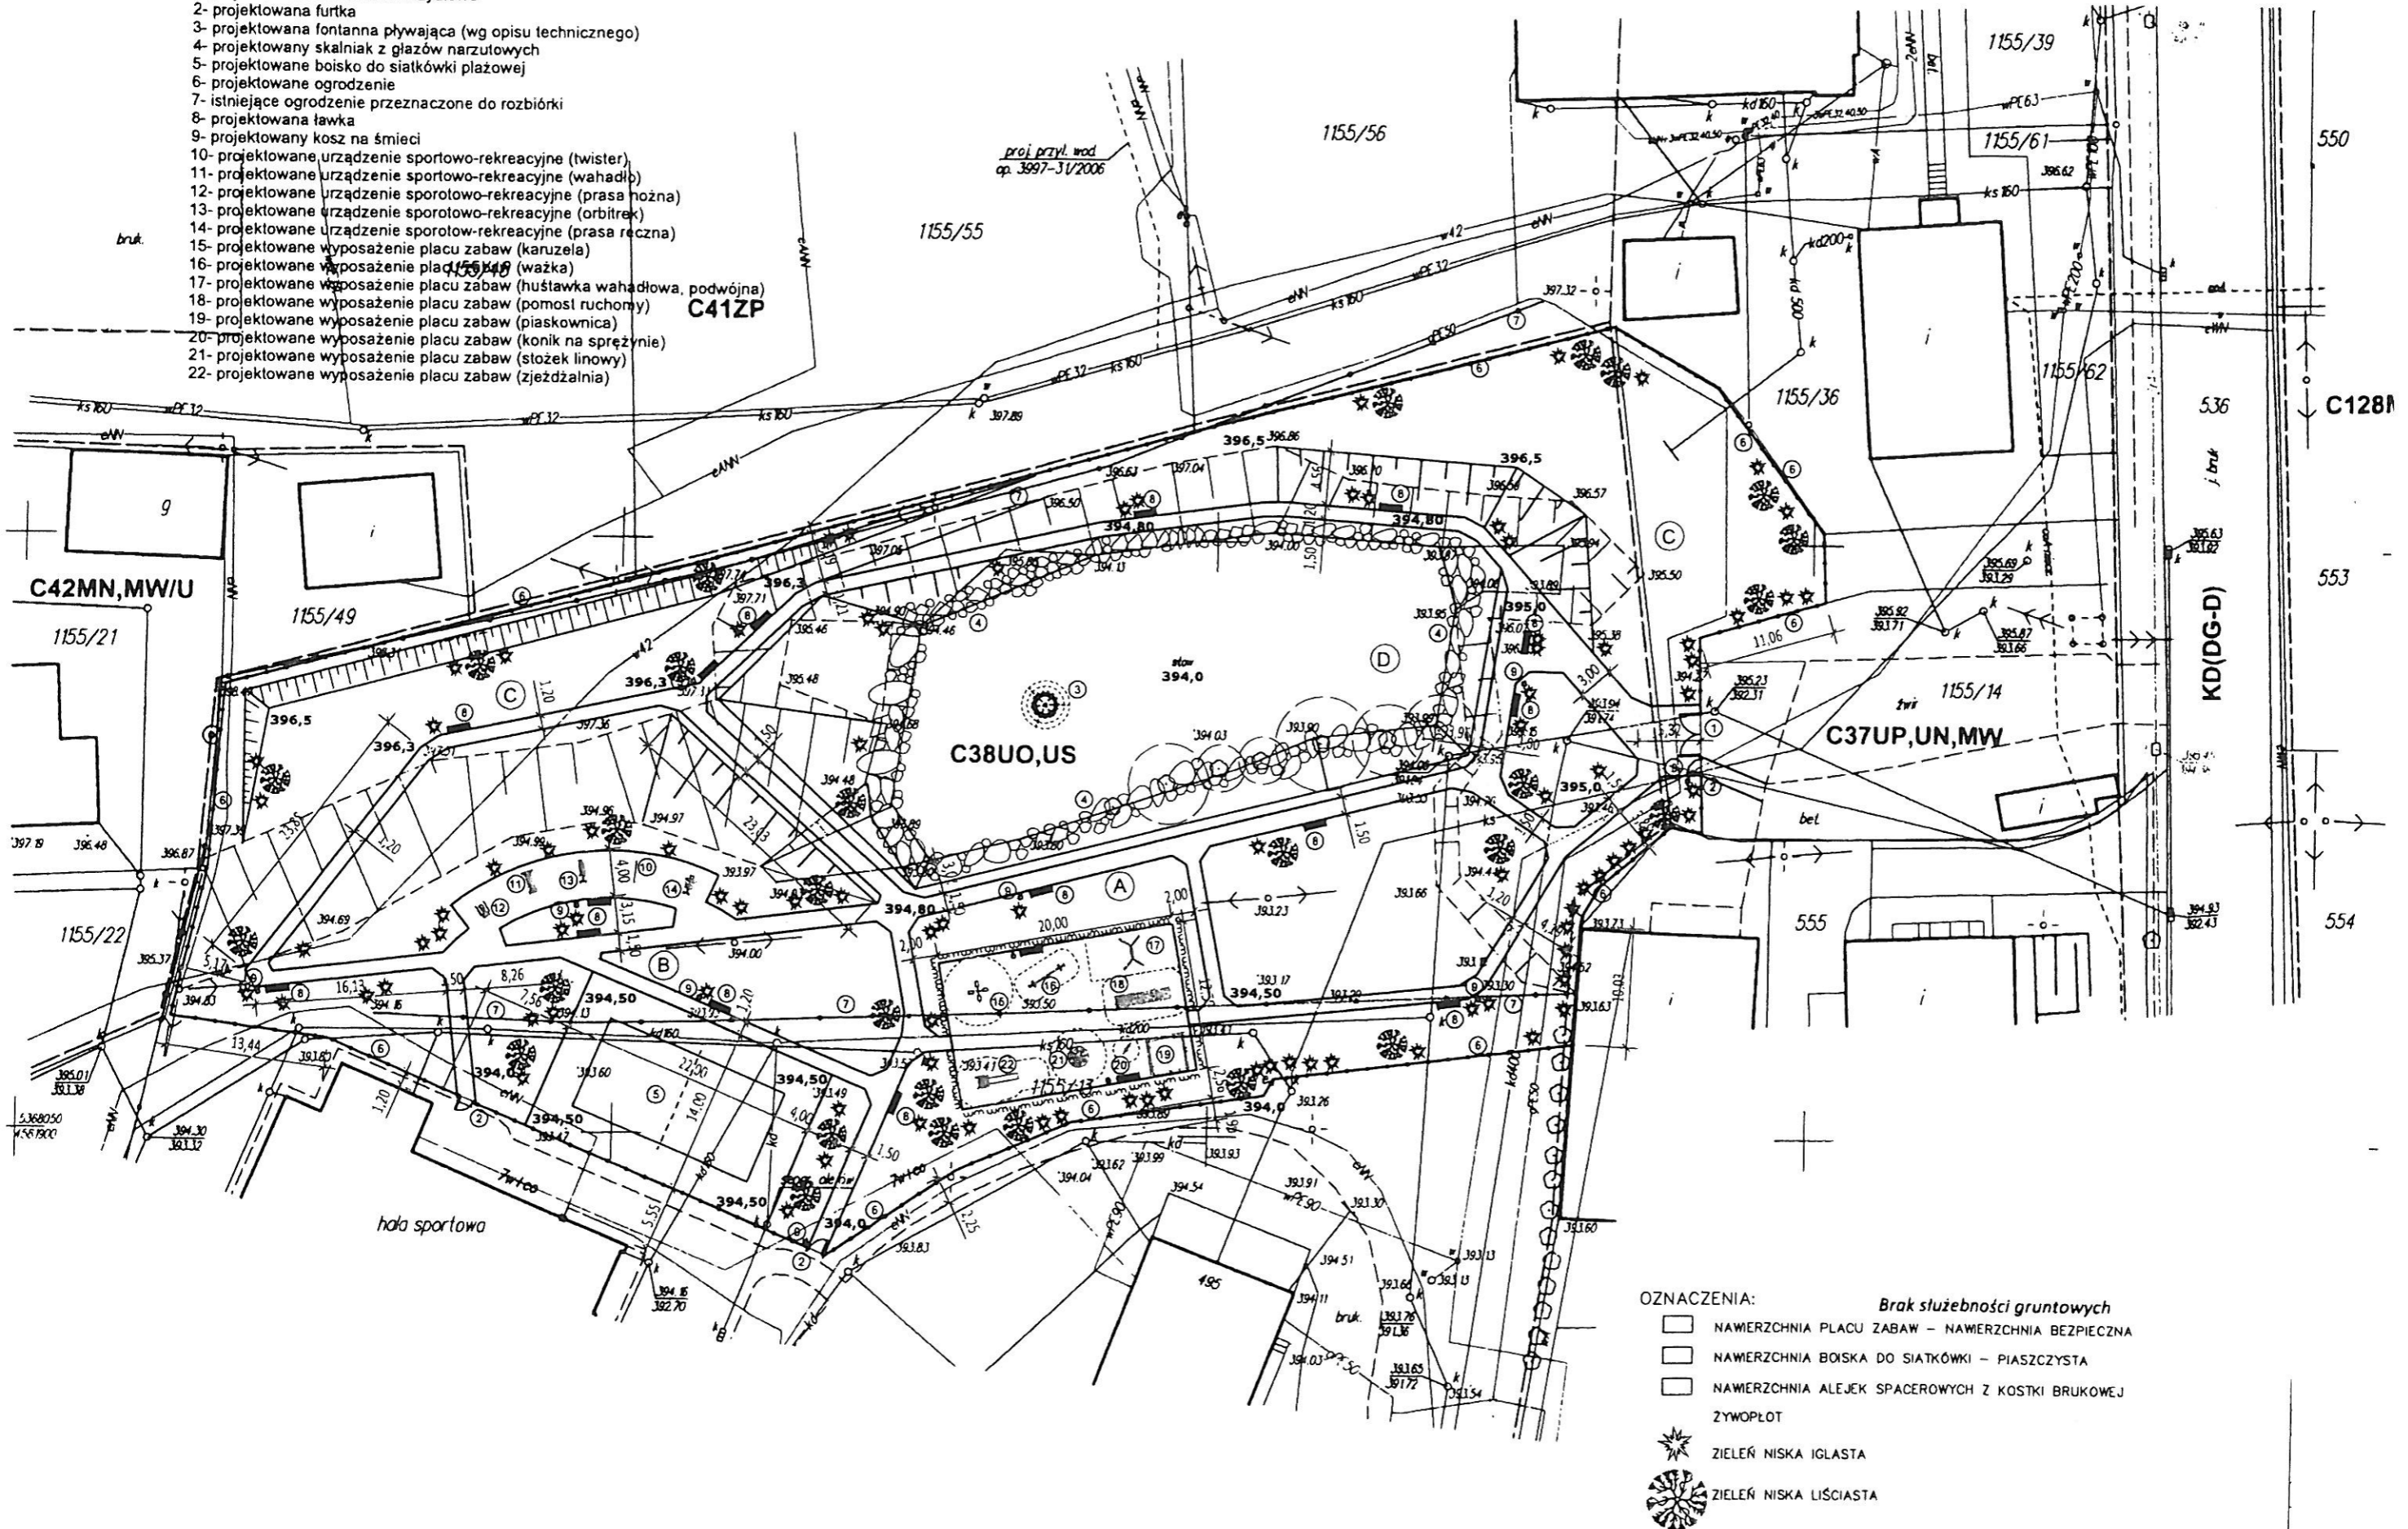

- OZNACZENIA:
- NAWERZCHNIA PLACU ZABAW - NAWERZCHNIA BEZPIECZNA
 - NAWERZCHNIA BOISKA DO SIATKÓWKI - PIASZCZYSTA
 - NAWERZCHNIA ALEJK SPACEROWYCH Z KOSTKI BRUKOWEJ
 - ZIELIEN NISKA IGLASTA
 - ZIELIEN NISKA LIŚCIASTA
- Brak służebności gruntowych