

w sprawie dzierżawy części działki nr 1155/14 w Tymbarku

Na podstawie art. 30 ust. 2 pkt. 3 ustawy z dnia 8 marca 1990 r. o samorządzie gminnym (t.j. Dz. U. z 2013 r., poz. 594 z późn. zm.), art. 13 ust. 1 ustawy z dnia 21 sierpnia 1997 r. o gospodarce nieruchomościami (t. j. Dz. U. z 2014 r., poz. 518 z późn. zm.), pkt.2, zał. nr 2 uchwały NrXVII/126/2004 Rady Gminy Tymbark z dnia 3 sierpnia 2004 roku w sprawie określenia zasad nabywania , zbywania , obciążania nieruchomości stanowiących mienie komunalne Gminy Tymbark oraz ich wydzierżawiania , wynajmowania , użyczania na okres dłuższy niż trzy lata.

Z a r z ą d z a m :

§ 1

Z zasobu nieruchomości Gminy Tymbark przeznaczam do dzierżawy na okres do trzech lat nieruchomość położoną w Tymbarku, stanowiącą część działki ewid. 1155/14 o pow. 30 m2 objętej księgą wieczystą Nr NS1L/00027581/8 - w drodze bezprzetargowej. Przedmiot dzierżawy określa załącznik nr 1 do niniejszego zarządzenia.

§ 2

Szczegółowe warunki dzierżawy zostaną określone w umowie dzierżawy.

§ 3


Wykonanie zarządzenia powierzam Inspektorowi ds. gospodarki nieruchomościami.

§ 4

Zarządzenie wchodzi w życie z dniem podpisania.

WÓJT

mgr Paweł Ptaszek

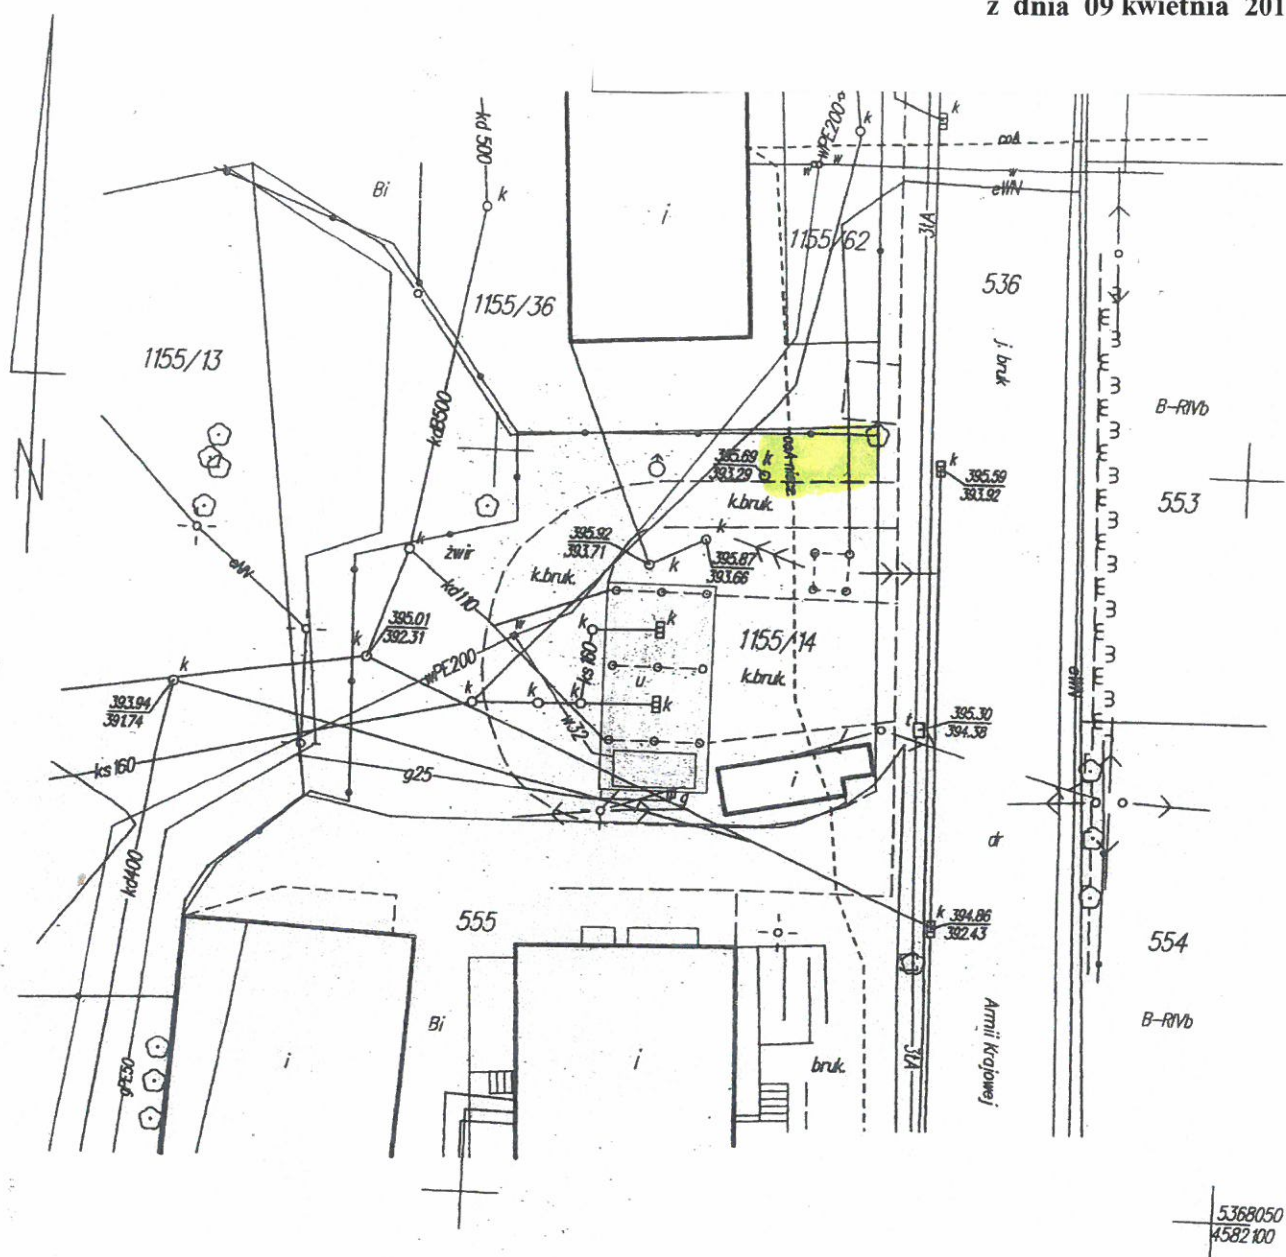

**MAPA SYTUACYJNA
SKALA 1:500**

Mapa do odbioru inwestycji

Obr.: „Tymbark” dz. 1155/14
gm.: Tymbark sek.: 173.431.09
pow.: limanowski układ poziomy: układ „1965”
woj.: małopolskie

Sporządził: **mgr inż. Andrzej Limanówka**
Limanowa ul. M.B.Bolesnej 18A p.24
tel.: (018) 337-24-81 (0)604 463 993
Księga robót geodezyjno - kartograficznych
Nr 1068
mgr inż. Andrzej Limanówka
geodeta uprawniony
nr zaśw. 1068
34-600 Limanowa, ul. Piłsudskiego 74/55
tel. 3372-937..... 0604 463 993
podpis

świadczą się, że niniejszy dokument został opracowany w wyniku prac geodezyjnych i kartograficznych, których rezultaty zawiera operat techniczny opisany do ewidencji materiałów państwowego zasobu geodezyjnego i kartograficznego

Organ prowadzący państwowy zasób geodezyjny i kartograficzny	Starosta Limanowski
Identyfikator ewidencyjny materiału zasobu - operatu technicznego	P.1207...2915...630
Data wpisania operatu technicznego do ewidencji materiałów zasobu	26 02 2015
Imię, nazwisko i podpis osoby reprezentującej organ	z up. STAROSTY <i>[Podpis]</i> mgr inż. Agnieszka Tomera Z-ca Dyrektora Wydziału Geodezji, Kartografii i Katastru

WÓJT
[Podpis]
mgr Paweł Ptaszek